

«Благоустройство береговой полосы и набережной
в поймах рек Везёлка и Северский Донец на участке
от Кашарского проезда до «Пикник-парка»
с прилегающими парками в г. Белгород»

ГОСУДАРСТВЕННОЕ УНИТАРНОЕ ПРЕДПРИЯТИЕ
БЕЛГОРОДСКОЙ ОБЛАСТИ

"БЕЛГОРОДОБЛПРОЕКТ"



ЭСКИЗНЫЙ ПРОЕКТ .

Директор

Р.А. Золотарев

БЕЛГОРОД 2017.

БЛАГОУСТРОЙСТВО НАБЕРЕЖНОЙ ОТ КАШАРСКОГО ПРОЕЗДА ДО УЛ.ВЕЗЕЛЬСКАЯ



УСЛОВНЫЕ ОБОЗНАЧЕНИЯ

- АСФАЛЬТ
- ТРОТУАРНАЯ ПЛИТКА
- ГРАВИЙНОЕ ПОКРЫТИЕ
- ГРАВИЙНОЕ ПОКРЫТИЕ
- ДЕРЕВЯННОЕ МОЩЕНИЕ
- ЩЕПА КРАШЕННАЯ

ЭКСПЛИКАЦИЯ ЗДАНИЙ
И СООРУЖЕНИЙ

- 1. ПЛОЩАДКА ДЛЯ ВЫГУЛА СОБАК
- 2. СПОРТИВНАЯ ПЛОЩАДКА
- 3. ПЛОЩАДКА ДЛЯ ВОРКАУТА
- 4. ТУРНИКИ
- 5. СМОТРОВАЯ ПЛОЩАДКА
- 6. ВЫХОД К УТКАМ
- 7. МОСТ
- 8. ПЛОЩАДКА ДЛЯ СЕМЕЙНОГО ОТДЫХА
- 9. ПИРС ДЛЯ РЫБОЛОВОВ
- 10. СОЛНЕЧНЫЕ ЧАСЫ
- 11. ВЕЛОПРОКАТ
- 12. МЕСТА ДЛЯ СЕДЕНИЯ
- 13. ВЕЛОДОРОЖКА
- 14. СКАМЬИ
- 15. ДЕТСКАЯ ПЛОЩАДКА
- 16. ПАРКОВКА ДЛЯ ВЕЛОСИПЕДИСТОВ
- 17. ОФИСНОЕ ЗДАНИЕ
- 18. ЖИЛОЕ ЗДАНИЕ
- 19. ГАРАЖИ

ПРОФИЛЬ



БЛАГОУСТРОЙСТВО БЕРЕГОВОЙ НАБЕЕРЕЖНОЙ В ПОЙМАХ РЕК ВЕЗЁЛКА И СЕВЕРСКИЙ ДОНЕЦ
НА УЧАСТКЕ ОТ КАШАРСКОГО ПРОЕЗДА ДО "ПИКНИК- ПАРКА"
С ПРИЛЕГАЮЩИМИ ПАРКАМИ В Г. БЕЛГОРОД

БЛАГОУСТРОЙСТВО НАБЕРЕЖНОЙ ОТ КАШАРСКОГО ПРОЕЗДА
ДО УЛ.ВЕЗЕЛЬСКАЯ

Стадия	Лист	Листов
ЭП		

ГОСУДАРСТВЕННОЕ УНИТАРНОЕ ПРЕДПРИЯТИЕ
"БЕЛГОРОДОБЛПРОЕКТ"
Формат А3 (420x297)

ФРАГМЕНТ БЛАГОУСТРОЙСТВА УЧАСТКА НАБЕРЕЖНОЙ ПО КАШАРСКОМУ ПРОЕЗДУ




УСЛОВНЫЕ ОБОЗНАЧЕНИЯ

- АСФАЛЬТ
- ТРОТУАРНАЯ ПЛИТКА
- ДЕРЕВЯНОЕ МОЩЕНИЕ
- ГАЗОН
- ГРАВИЙ
- ВЫШКА ЭЛЕКТРОСЕТИ

ЭКСПЛИКАЦИЯ ЗДАНИЙ И СООРУЖЕНИЙ

- 1. ВЕЛОДОРОЖКА
- 2. ТРОТУАР
- 3. ВЕЛОПРОКАТ
- 4. ПИРС ДЛЯ РЫБАЛОВ
- 5. СКАМЬИ
- 6. ПЛОЩАДКА ДЛЯ СИДЕНИЯ
- 7. СМОТРОВАЯ ПЛОЩАДКА
- 8. СОЛНЕЧНЫЕ ЧАСЫ
- 9. МЕСТО ДЛЯ ДИТЕЙ

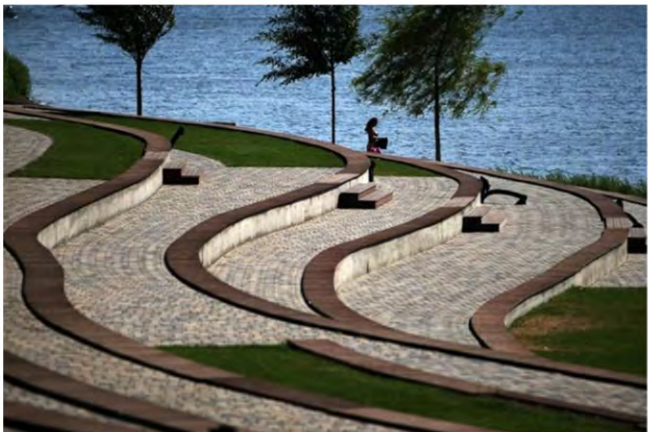

ФРАГМЕНТ БЛАГОУСТРОЙСТВА УЧАСТКА НАБЕРЕЖНОЙ ПО УЛ. ЛЕВОБЕРЕЖНАЯ



УСЛОВНЫЕ ОБОЗНАЧЕНИЯ


- АСФАЛЬТ
- ТРОТУАРНАЯ ПЛИТКА
- ДЕРЕВЯНОЕ МОЩЕНИЕ
- ГАЗОН
- ГРАВИЙ
- ВЫШКА ЭЛЕКТРОСЕТИ
- ТРОТУАРНАЯ ПЛИТКА
- ГРАВИЙ

ЭКСПЛИКАЦИЯ ЗДАНИЙ И СООРУЖЕНИЙ

- 1. ВЕЛОДОРОЖКА
- 2. ТРОТУАР
- 3. СПОРТИВНАЯ ПЛОЩАДКА
- 4. ПИРС ДЛЯ РЫБАЛОВОВ
- 5. СКАМЬИ
- 6. ПЛОЩАДКА ДЛЯ СЕМЕЙНОГО ОТДЫХА
- 7. ДЕТСКАЯ ПЛОЩАДКА
- 8. ПАРКОВКА ДЛЯ ВЕЛОСИПЕДИСТОВ
- 9. СМОТРОВАЯ ПЛОЩАДКА



ФРАГМЕНТ БЛАГОУСТРОЙСТВА УЧАСТКА НАБЕРЕЖНОЙ ПО УЛ. ЛЕВОБЕРЕЖНАЯ

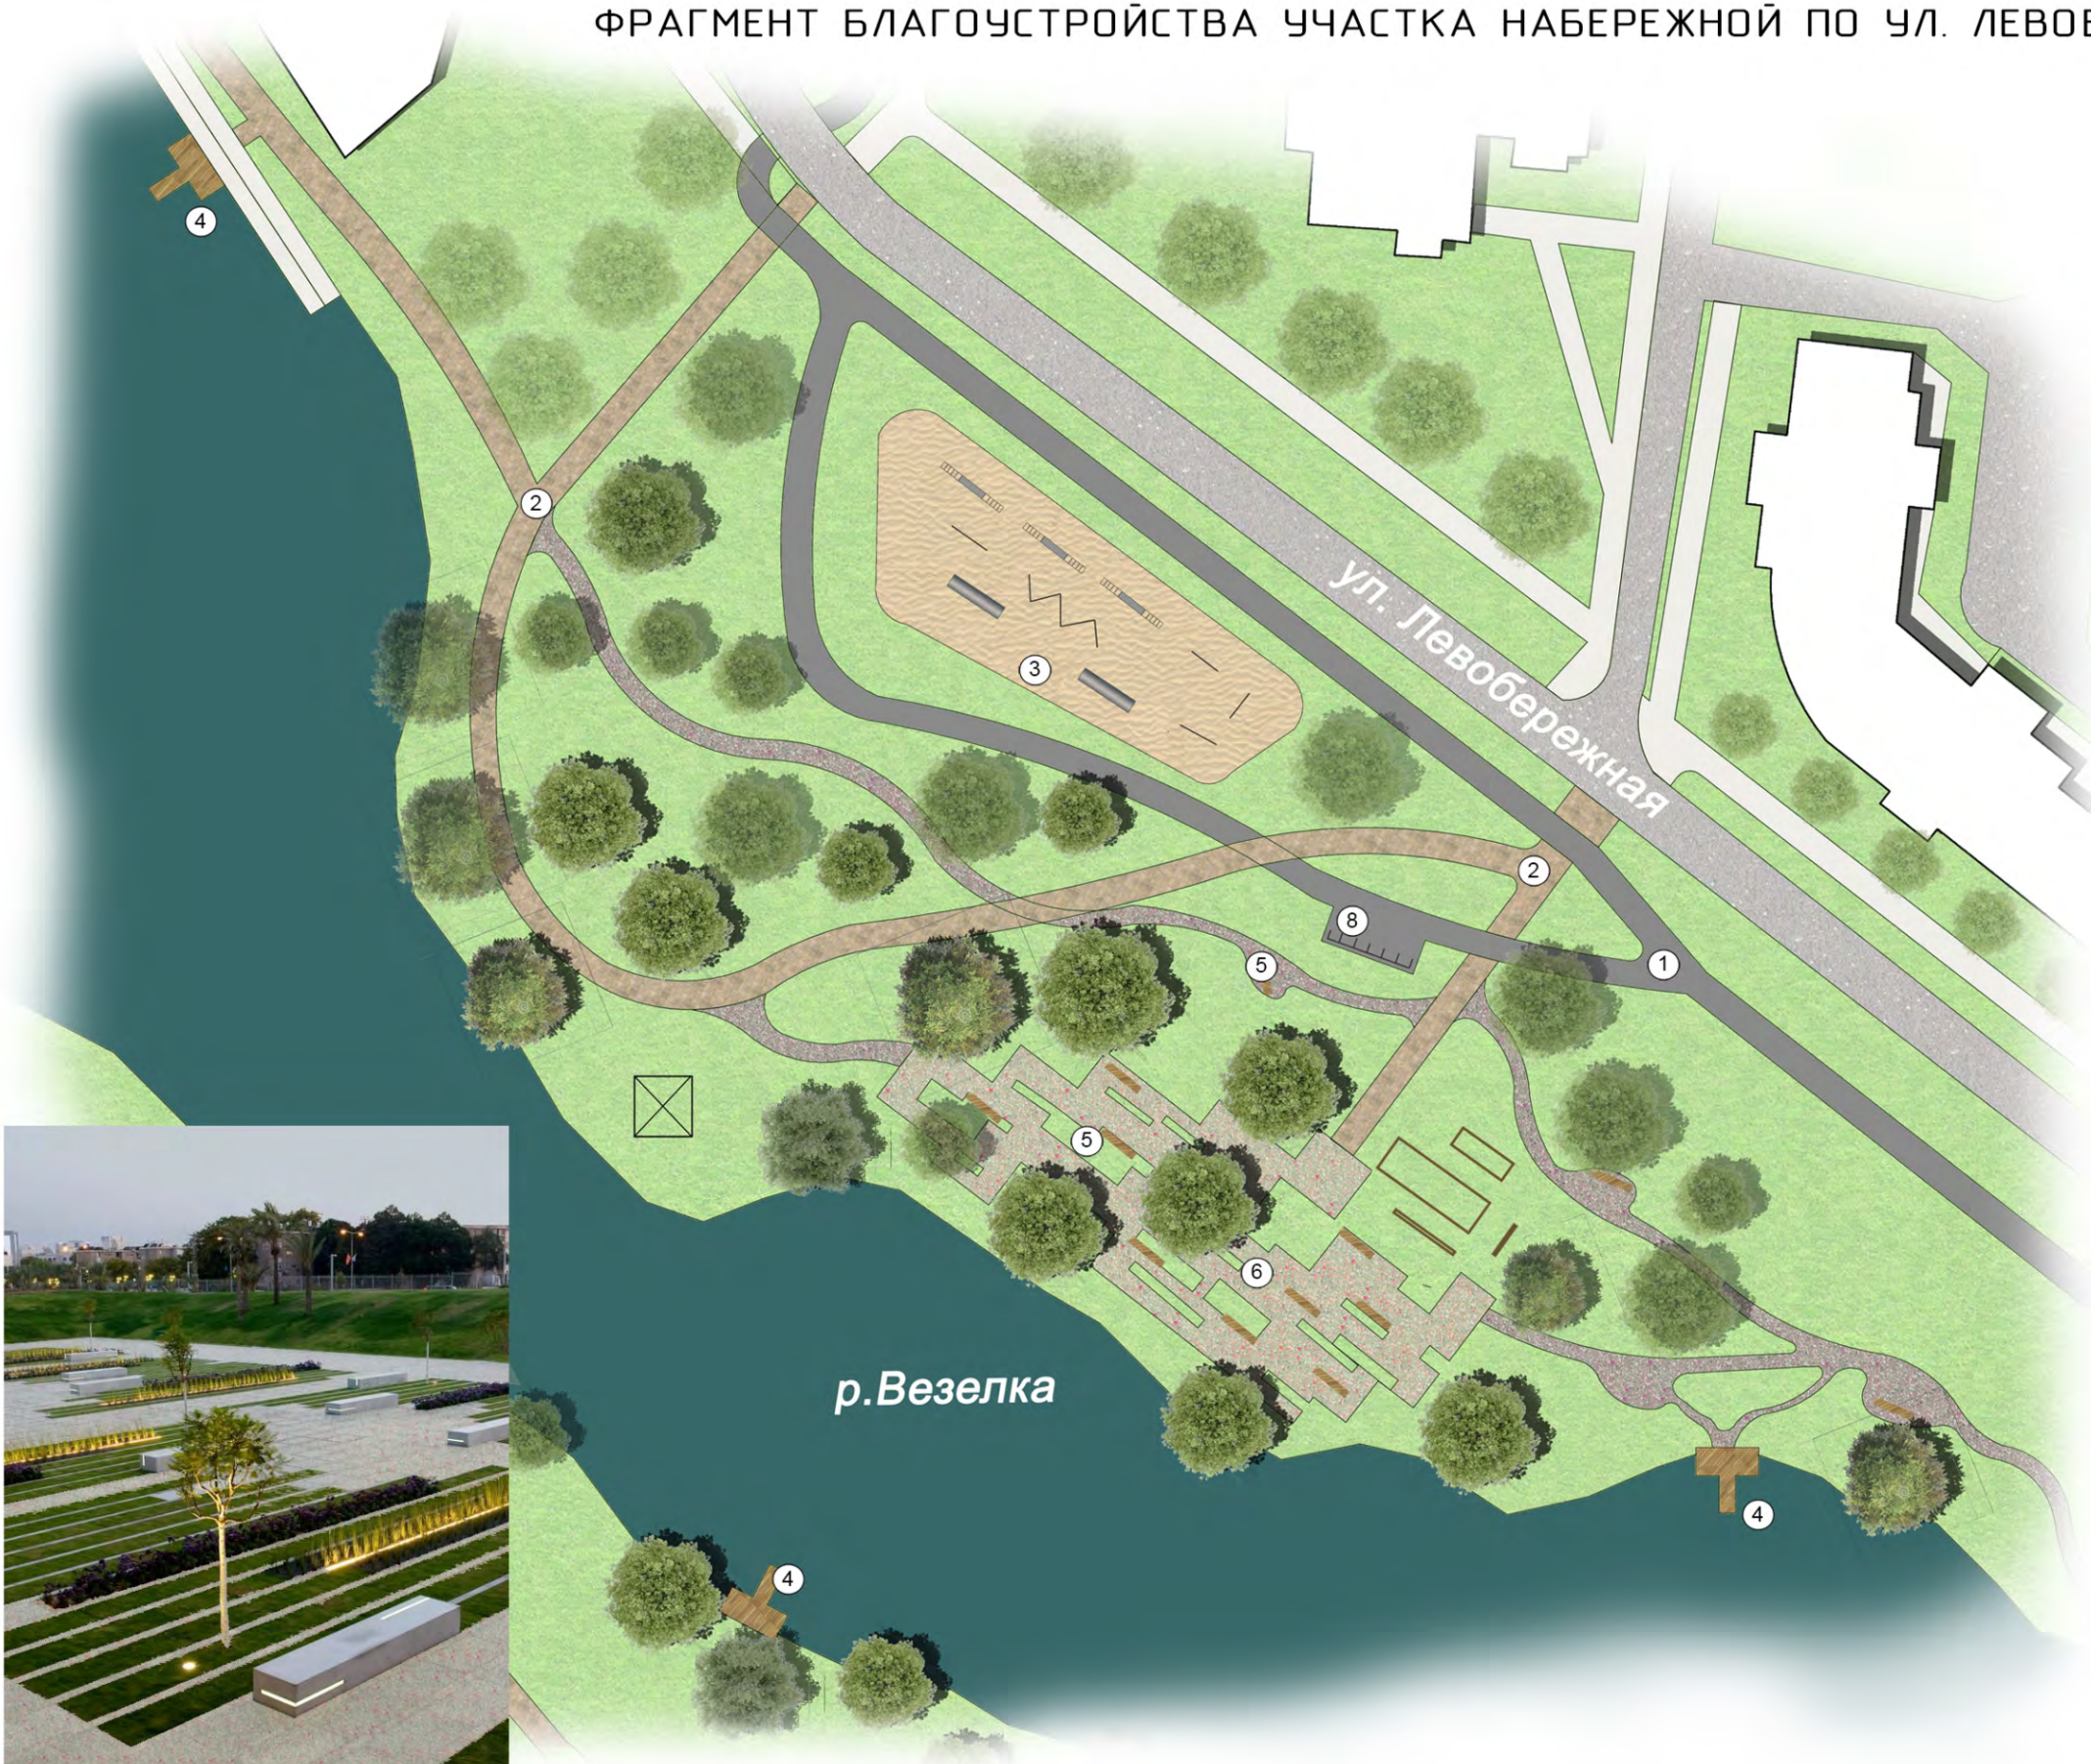

УСЛОВНЫЕ ОБОЗНАЧЕНИЯ

- АСФАЛЬТ
- ТРОТУАРНАЯ ПЛИТКА
- ДЕРЕВЯНОЕ МОЩЕНИЕ
- ГАЗОН
- ГРАВИЙ
- ВЫШКА ЭЛЕКТРОСЕТИ








ЭКСПЛИКАЦИЯ ЗДАНИЙ И СООРУЖЕНИЙ

- 1. ВЕЛОДОРОЖКА
- 2. ТРОТУАР
- 3. ПЛОЩАДКА ДЛЯ ВЫГУЛА СОБАК
- 4. ПИРС ДЛЯ РЫБАЛОВ
- 5. СКАМЬИ
- 6. ПЛОЩАДКА ДЛЯ СЕМЕЙНОГО ОТДЫХА
- 7. ДЕТСКАЯ ПЛОЩАДКА
- 8. ПАРКОВКА ДЛЯ ВЕЛОСИПЕДИСТОВ

МАЛЫЕ АРХИТЕКТУРНЫЕ ФОРМЫ



ПРИМЕРЫ ПИРСОВ

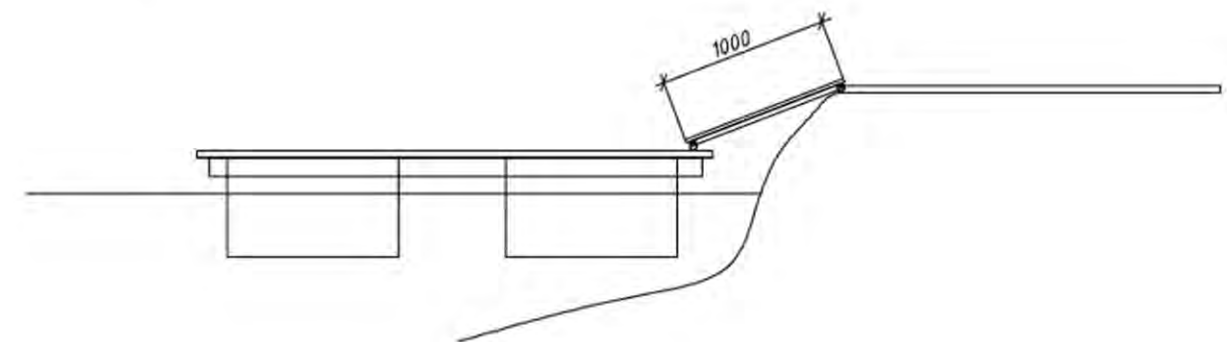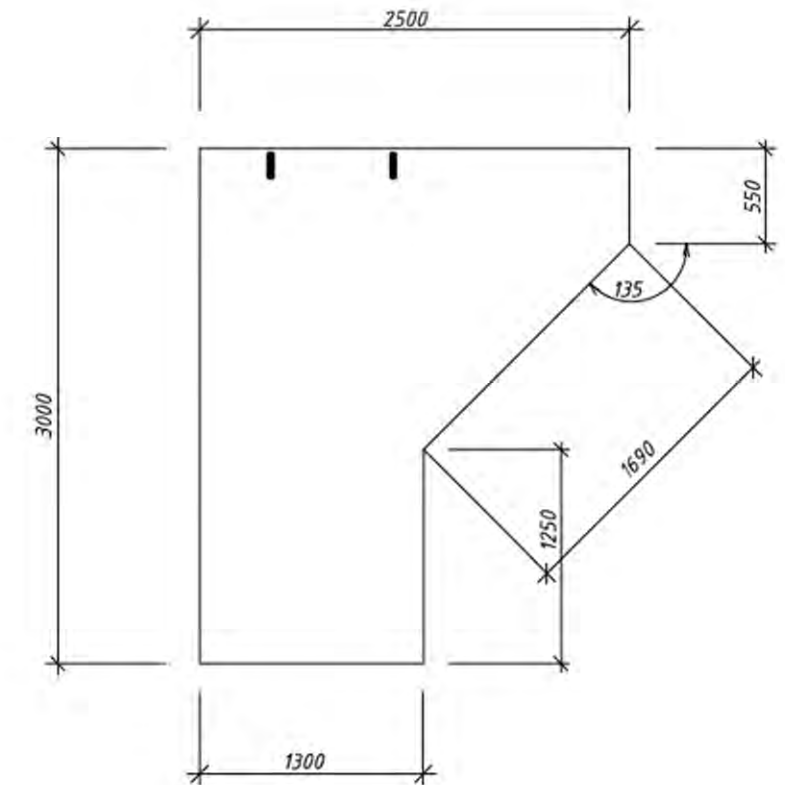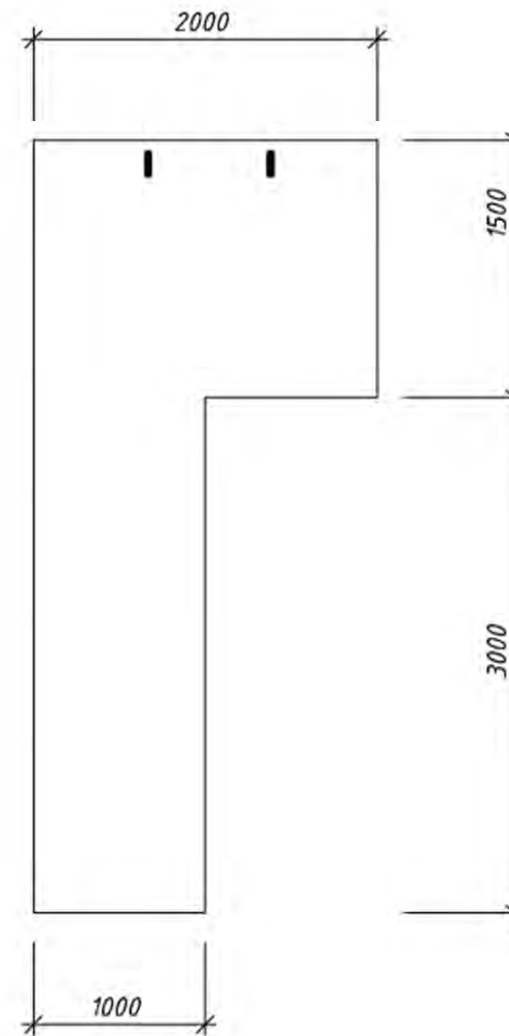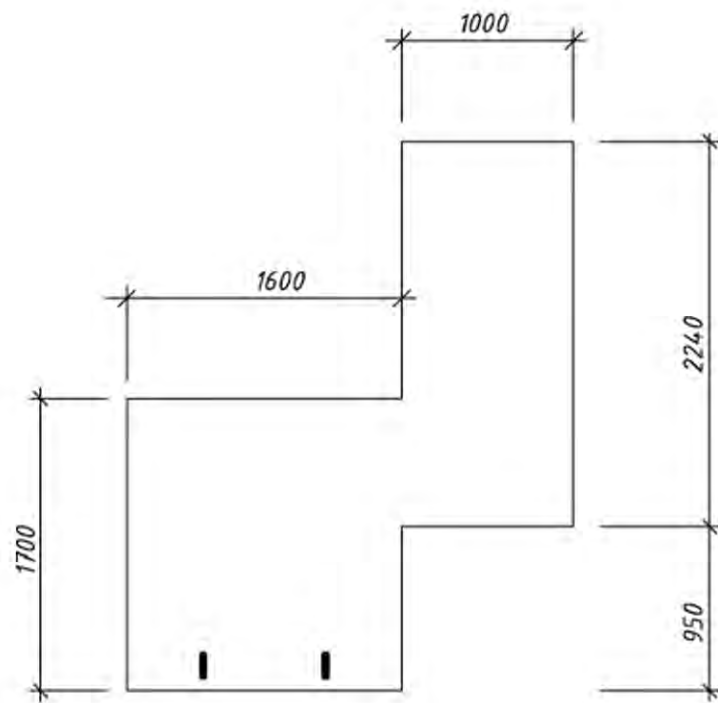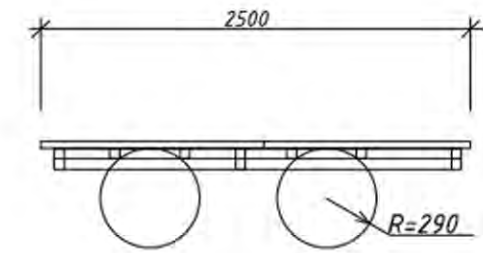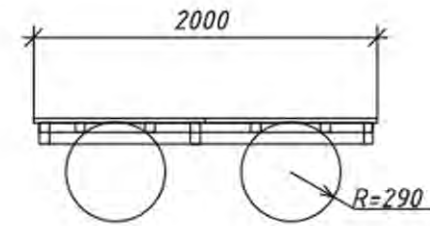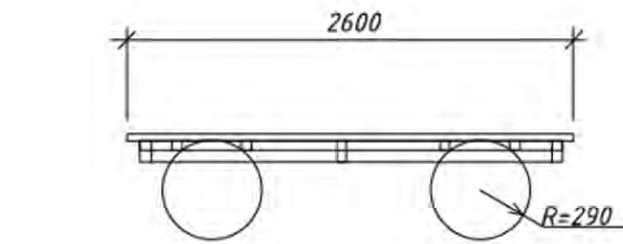

МАТЕРИАЛ ОТДЕЛКИ МАФ

МЕТАЛЛИЧЕСКИЙ КАРКАС

ОБШИВКА ИЗ ДЕРЕВА

БОЧКИ 580X1000



УСЛОВНЫЕ ОБОЗНАЧЕНИЯ

- АСФАЛЬТ
- ТРОТУАРНАЯ ПЛИТКА
- ГРАВИЙНОЕ ПОКРЫТИЕ
- ДЕРЕВЯННОЕ МОЩЕНИЕ
- ГРАВИЙНОЕ ПОКРЫТИЕ

ЭКСПЛИКАЦИЯ ЗДАНИЙ И СООРУЖЕНИЙ

- МОСТ
- ВЫХОД К УТКАМ
- СМОТРОВАЯ ПЛОЩАДКА
- ТЕНЕВЫЕ НАВЕСЫ
- ЛЕЖАКИ ДЛЯ ПРИНЯТИЯ СОЛНЕЧНЫХ ВАНН
- ПИРС ДЛЯ РЫБАЛОВОВ
- ПАРКОВКА ДЛЯ ВЕЛОСИПЕДИСТОВ
- ВЕЛОДОРОЖКА
- ПЕРЕХОД ПОД ТЕПЛОТРАССОЙ
- ПОДХОД К РЕКЕ
- СТАТУЯ
- ТЕПЛОТРАССА
- ПЛОЩАДКА С ОГРАЖДЕНИЕМ (ТЕРРАСА)
- ВОЛЕЙБОЛЬНАЯ ПЛОЩАДКА НА ПЕСКЕ
- РОДНИК
- ЖИЛОЙ ДОМ
- СК им С.ХОРКИНОЙ

ПРОФИЛЬ



ФРАГМЕНТ БЛАГОУСТРОЙСТВА ПЕШЕХОДНОГО МОСТА ПО УЛ. ВЕЗЕЛЬСКАЯ












ЭКСПЛИКАЦИЯ ЗДАНИЙ
И СООРУЖЕНИЙ

- 1. ПЕШЕХОДНЫЙ МОСТ
- 2. ВЫХОД К УТКАМ
- 3. СМОТРОВЫЕ ПЛОЩАДКИ
- 4. СКАМЬИ
- 5. ПЛОЩАДКА ДЛЯ ВЫГУЛА СОБАК
- 6. ВЕЛОДОРОЖКА
- 7. ТРОТУАР

УСЛОВНЫЕ ОБОЗНАЧЕНИЯ

- АСФАЛЬТ
- ТРОТУАРНАЯ ПЛИТКА
- ДЕРЕВЯННОЕ МОЩЕНИЕ
- ГАЗОН
- ПЕСОК
- ГРАВИЙ

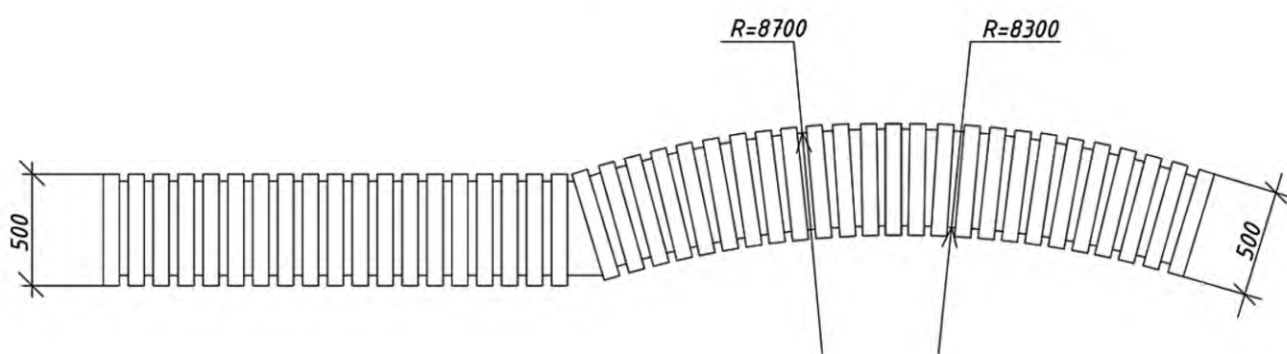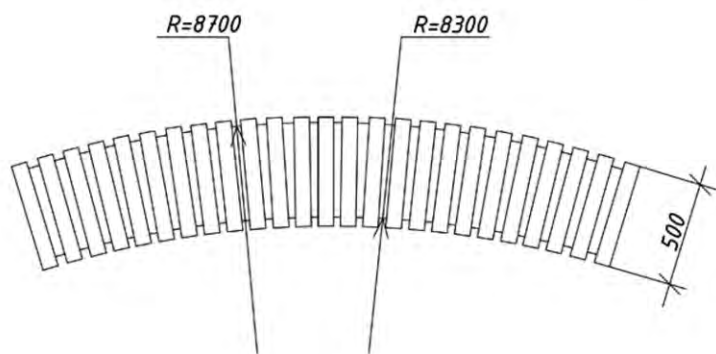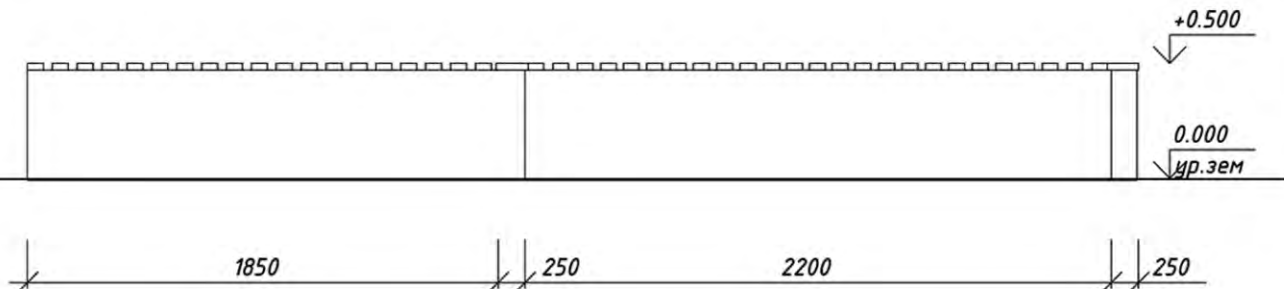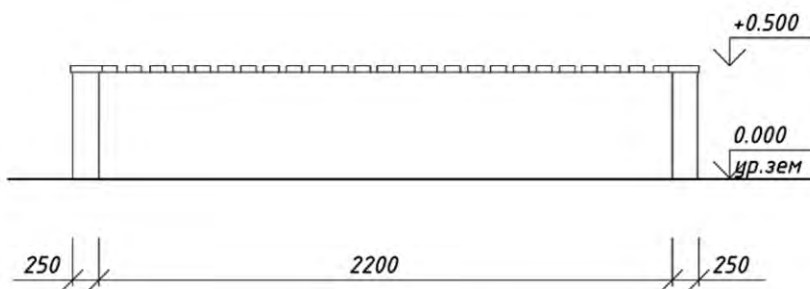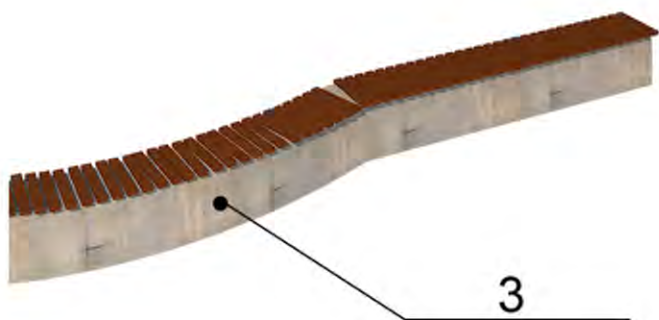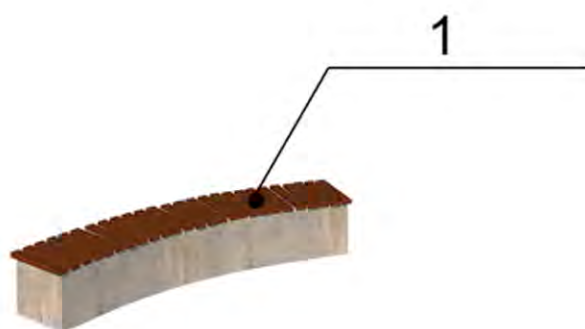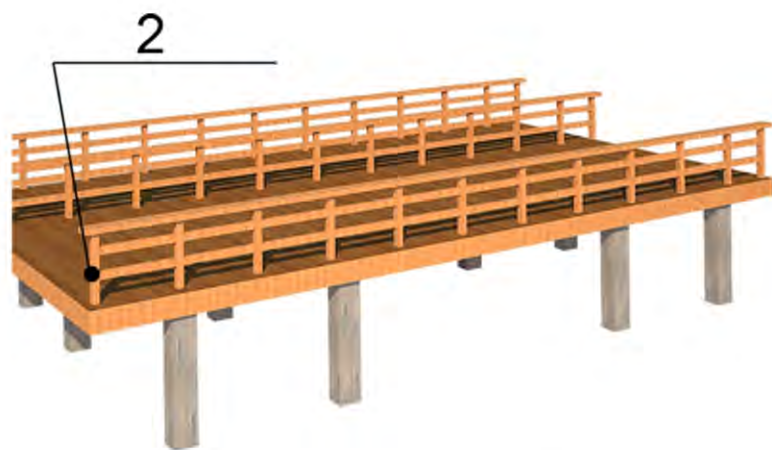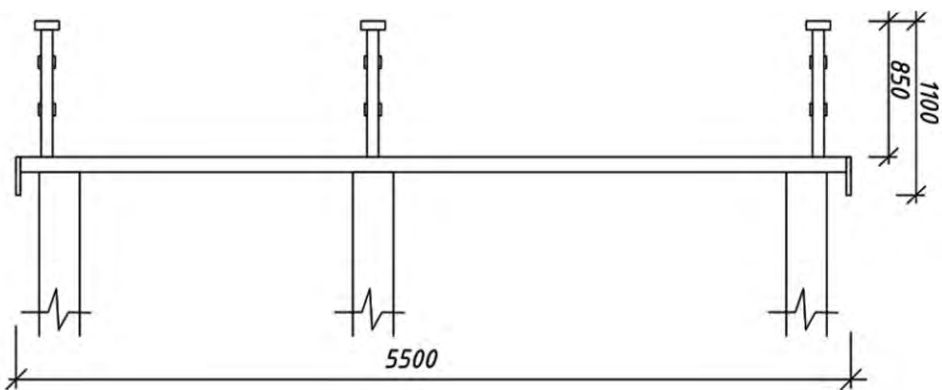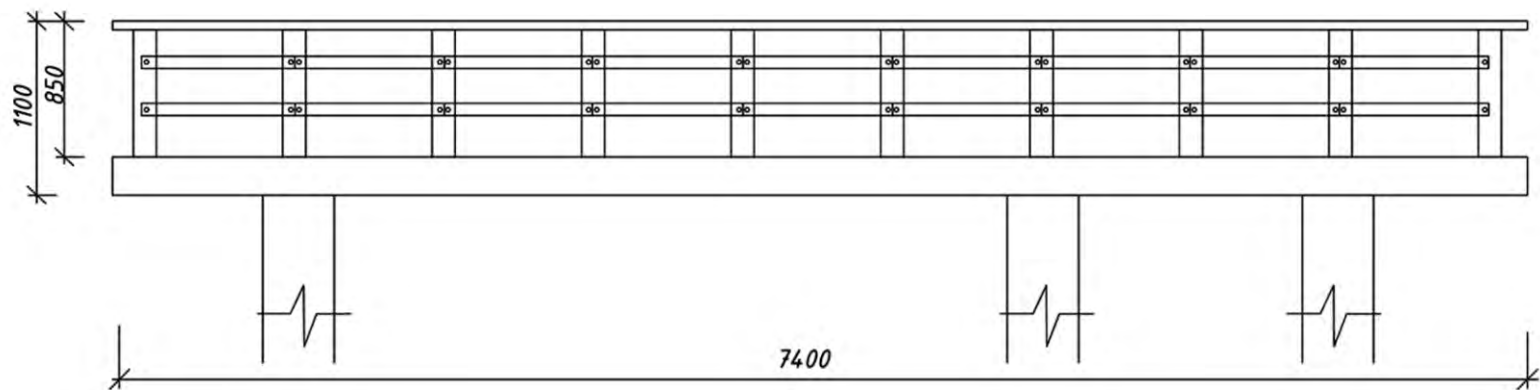

МАТЕРИАЛ ОТДЕЛКИ МАФ

- 1. ДЕРЕВО
- 2. МЕТАЛЛ
- 3. БЕТОН




УСЛОВНЫЕ ОБОЗНАЧЕНИЯ

- АСФАЛЬТ
- ТРОТУАРНАЯ ПЛИТКА
- ДЕРЕВЯНОЕ МОЩЕНИЕ
- ГАЗОН
- ГРАВИЙ


ЭКСПЛИКАЦИЯ ЗДАНИЙ И СООРУЖЕНИЙ

- 1. ВЕЛОДОРОЖКА
- 2. ТРОТУАР
- 3. КАСКАДНАЯ ТЕРРАСА
- 4. ЖИЛОЙ ДОМ

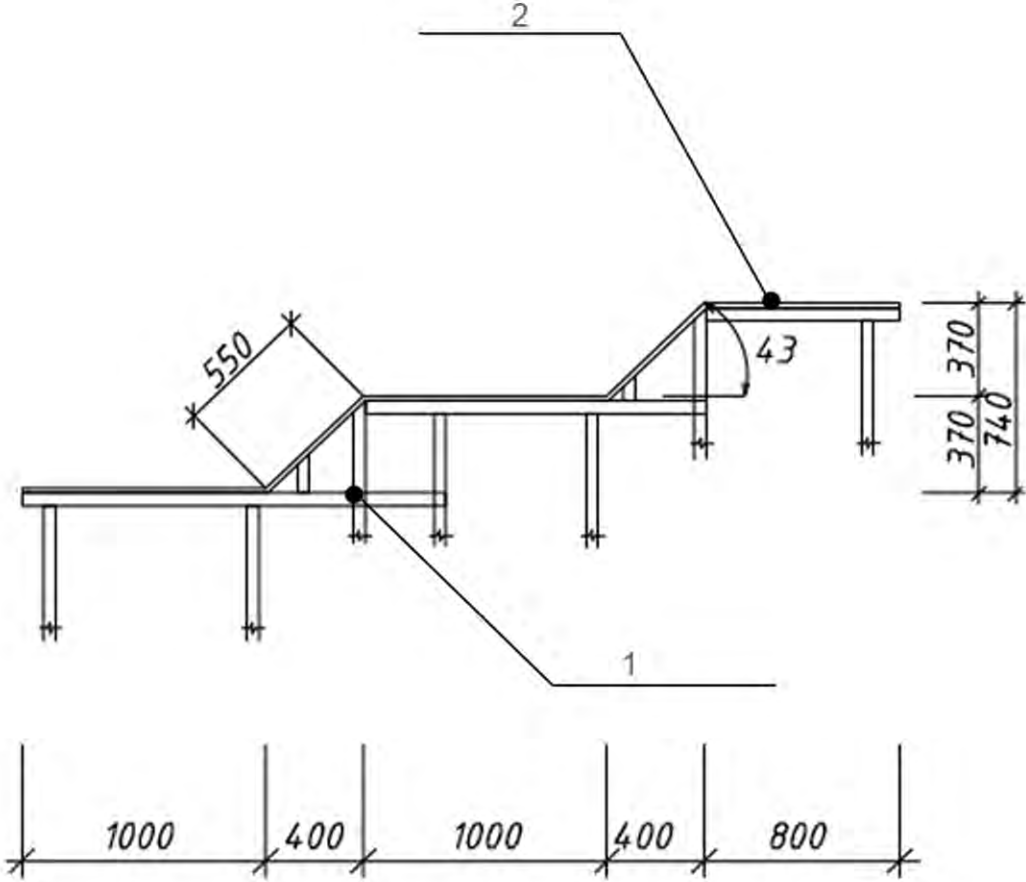

МАТЕРИАЛ ОТДЕЛКИ МАФ

- 1. МЕТАЛЛИЧЕСКИЙ КАРКАС
- 2. ДЕРЕВЯННЫЙ НАСТИЛ

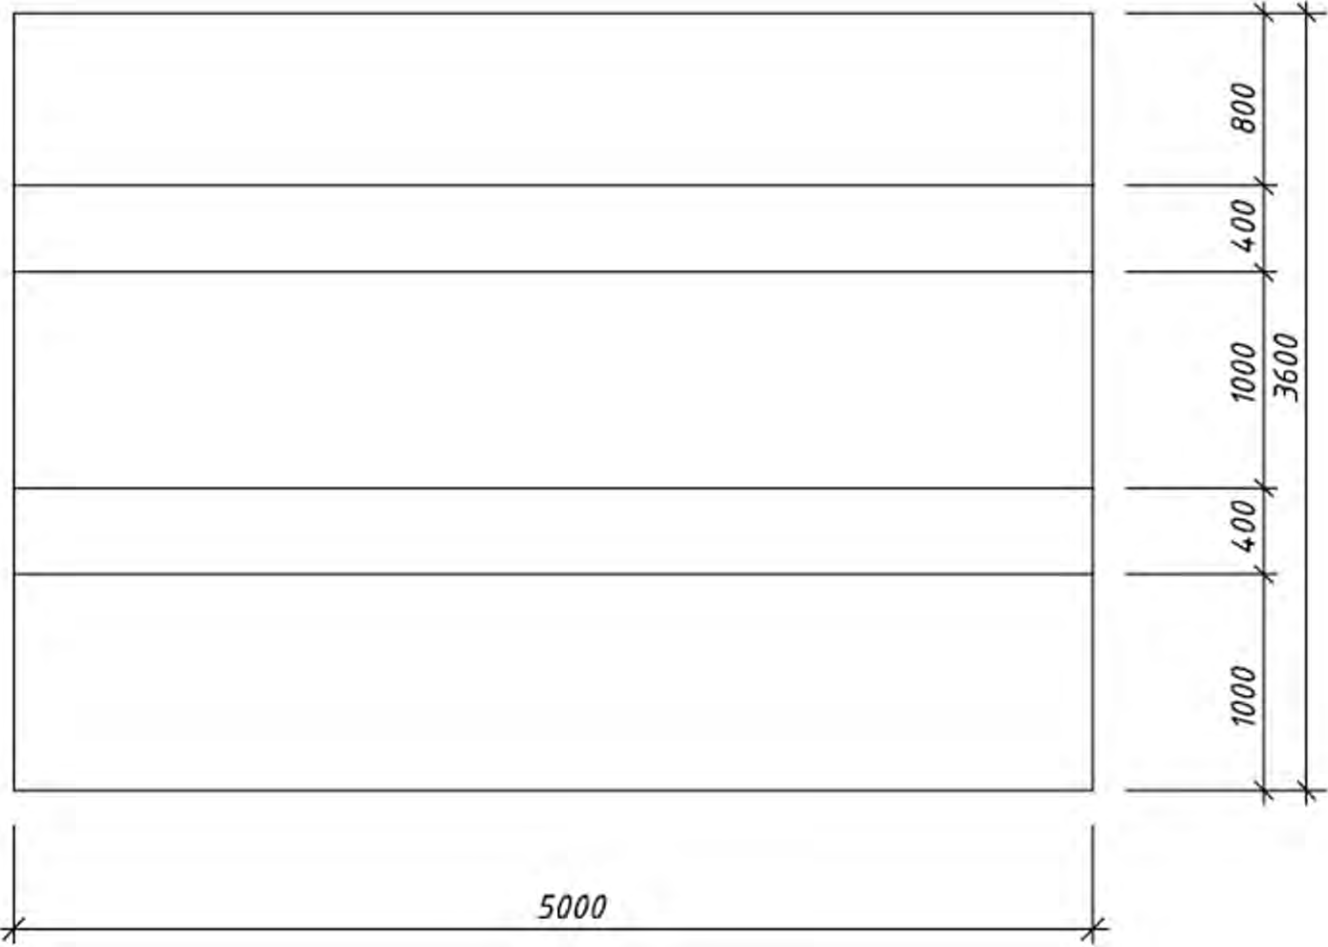





УСЛОВНЫЕ ОБОЗНАЧЕНИЯ



- АСФАЛЬТ
- ТРОТУАРНАЯ ПЛИТКА
- ДЕРЕВЯНОЕ МОЩЕНИЕ
- ГАЗОН
- ГРАВИЙ

ЭКСПЛИКАЦИЯ ЗДАНИЙ И СООРУЖЕНИЙ

- 1. ВЕЛОДОРОЖКА
- 2. ТРОТУАР
- 3. СМОТРОВАЯ ПЛОЩАДКА
- 4. ТЕНЕВЫЕ НАВЕСЫ
- 5. ПАРКОВКА ДЛЯ ВЕЛОСИПЕДИСТОВ

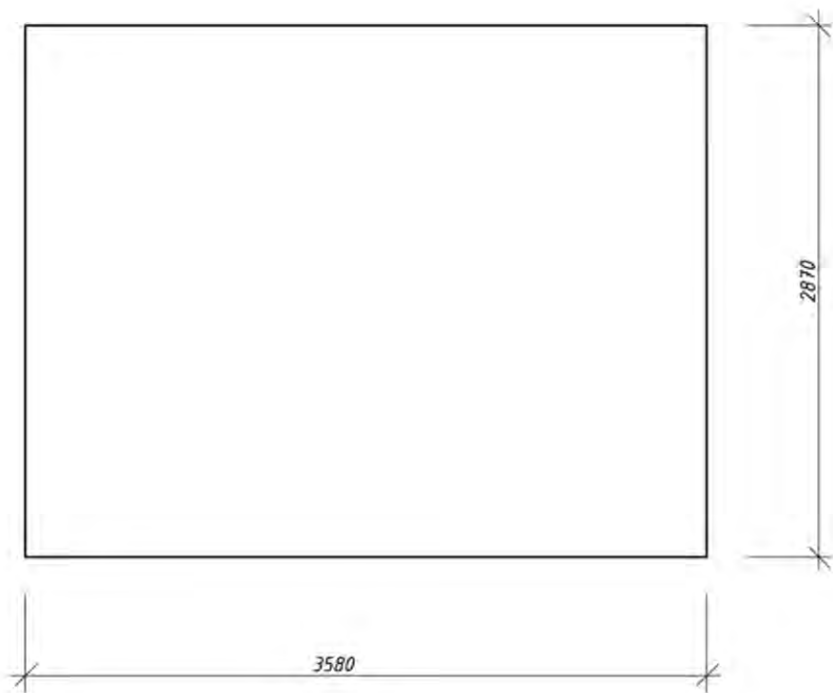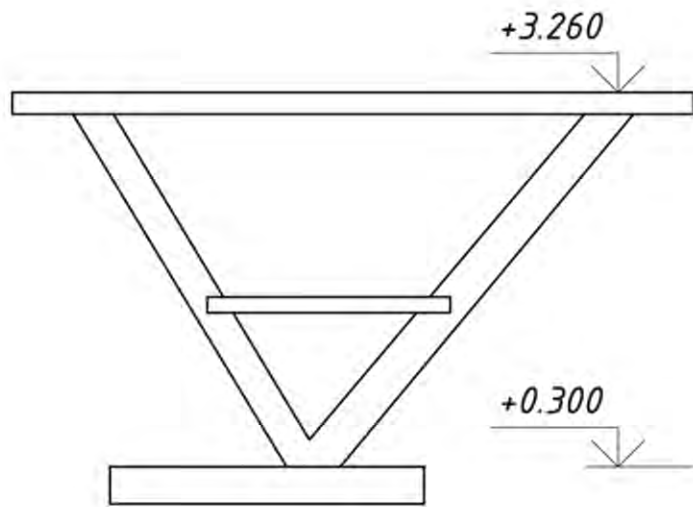

МАТЕРИАЛ ОТДЕЛКИ МАФ
МЕТАЛЛИЧЕСКИЙ КАРКАС
С ОБШИВКОЙ ИЗ ДЕРЕВА

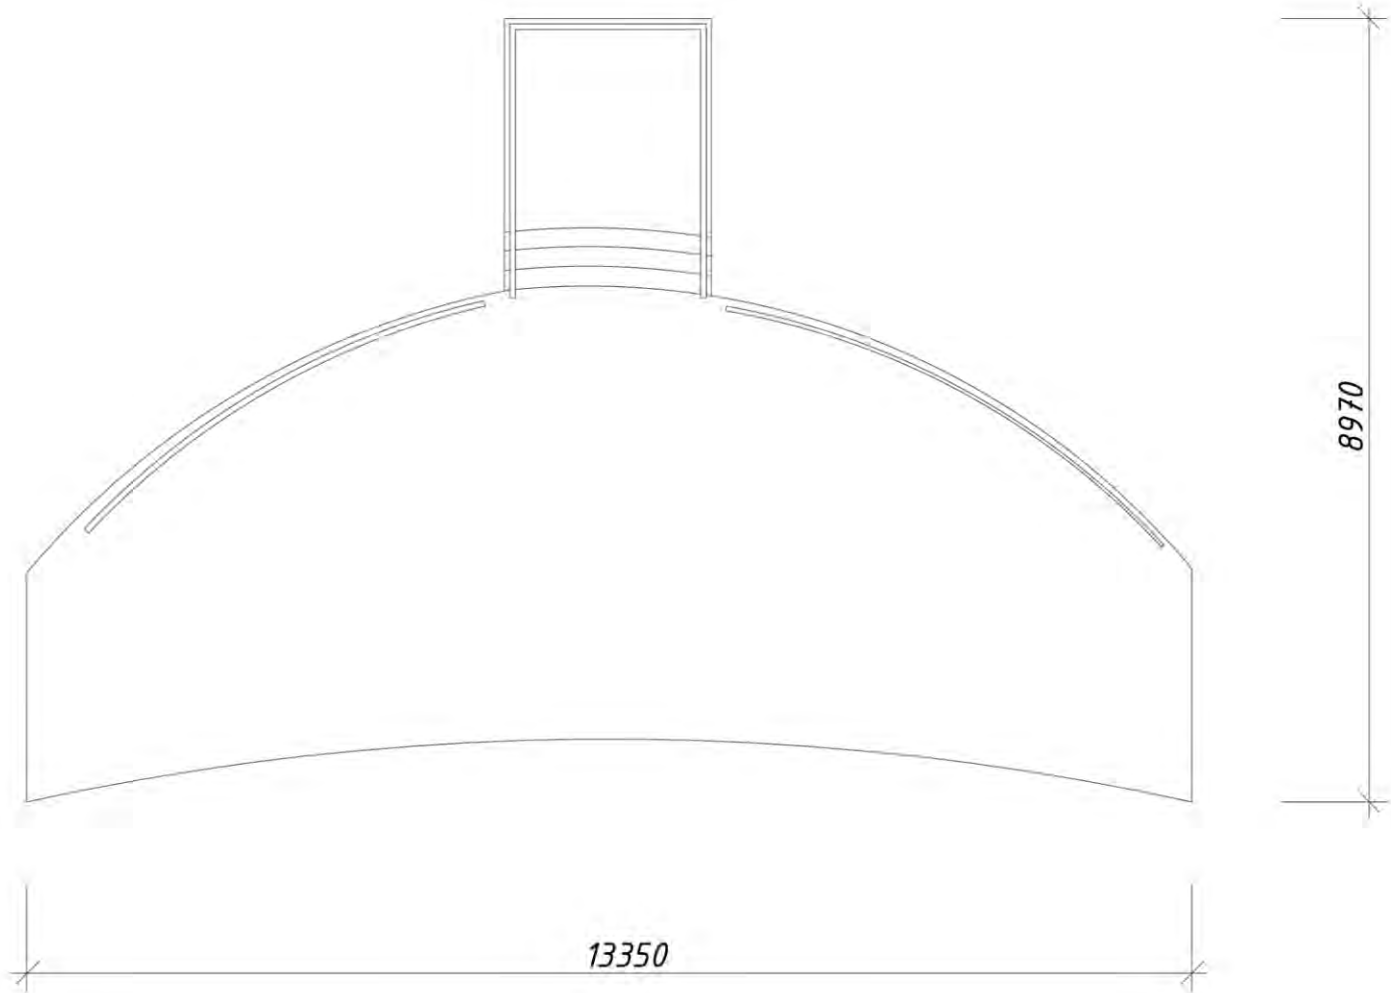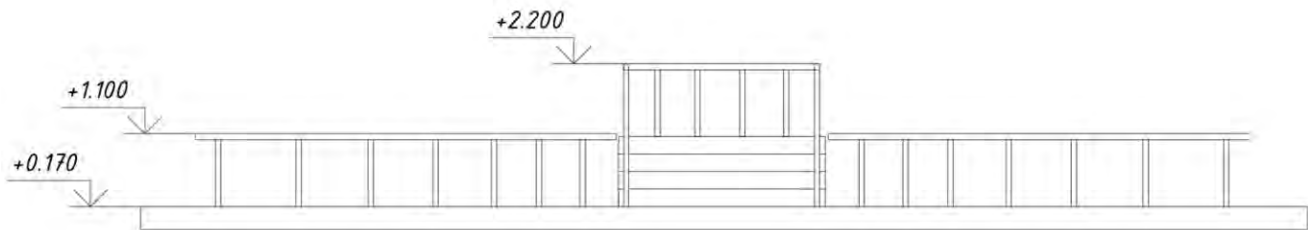



УСЛОВНЫЕ ОБОЗНАЧЕНИЯ


- АСФАЛЬТ
- ТРОТУАРНАЯ ПЛИТКА
- ДЕРЕВЯНОЕ МОЩЕНИЕ
- ГАЗОН
- ГРАВИЙ

ЭКСПЛИКАЦИЯ ЗДАНИЙ И СООРУЖЕНИЙ

- 1. ПЕШЕХОДНЫЙ МОСТ
- 2. ТЕРРАСА
- 3. СКАМЬИ
- 4. ВЕЛОДОРОЖКА
- 5. ТРОТУАР
- 6. ТЕПЛОТРАССА
- 7. ПИРС ДЛЯ РЫБОЛОВОВ
- 8. ПАРКОВКА ДЛЯ ВЕЛОСИПЕДИСТОВ




ПРИМЕРЫ ПИРСОВ

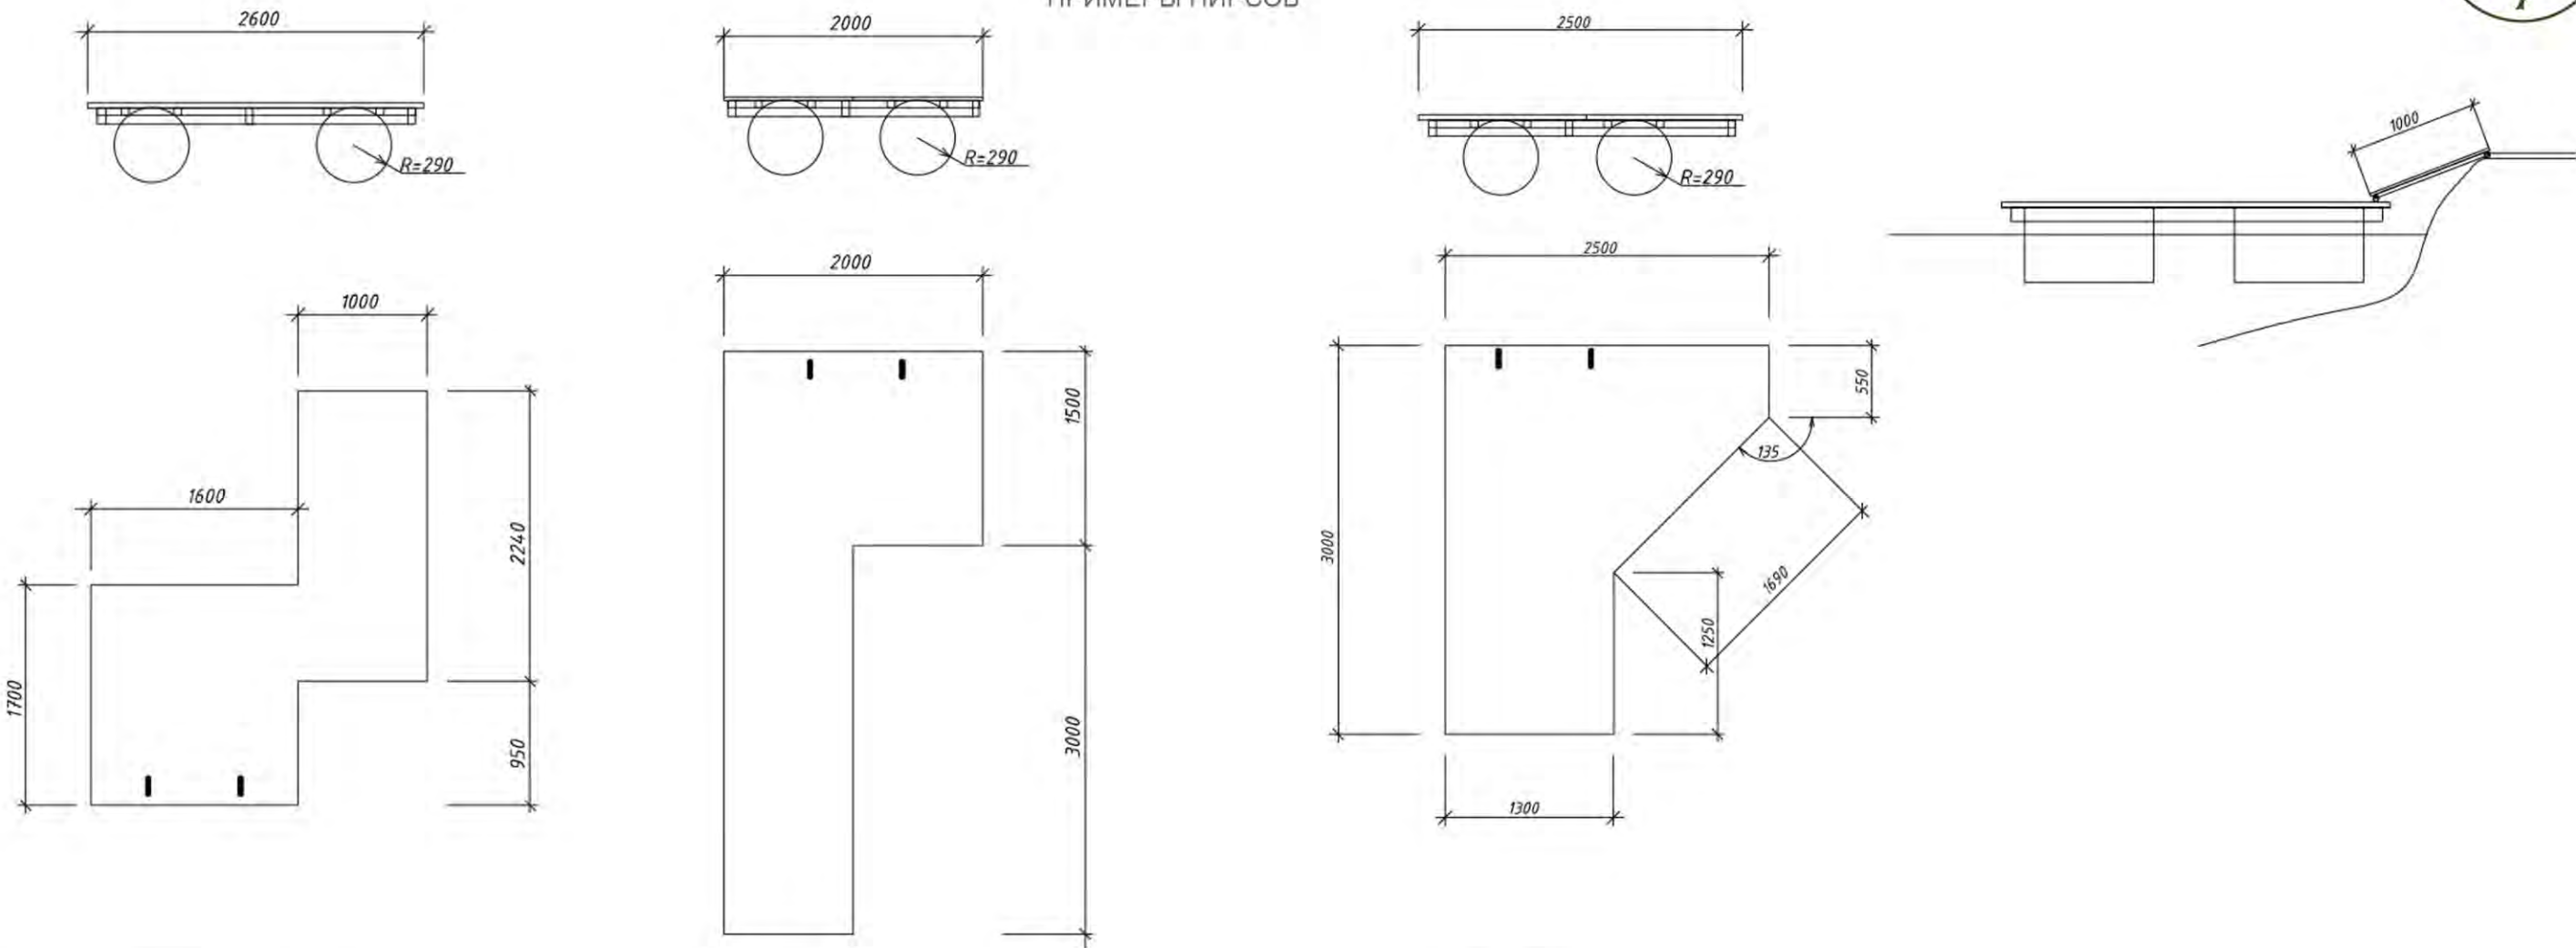

МАТЕРИАЛ ОТДЕЛКИ МАФ

МЕТАЛЛИЧЕСКИЙ КАРКАС
ДЕРЕВЯННЫЙ НАСТИЛ
БОЧКИ ПЛАСТИКОВЫЕ 580X1000

ТЕРРАСА

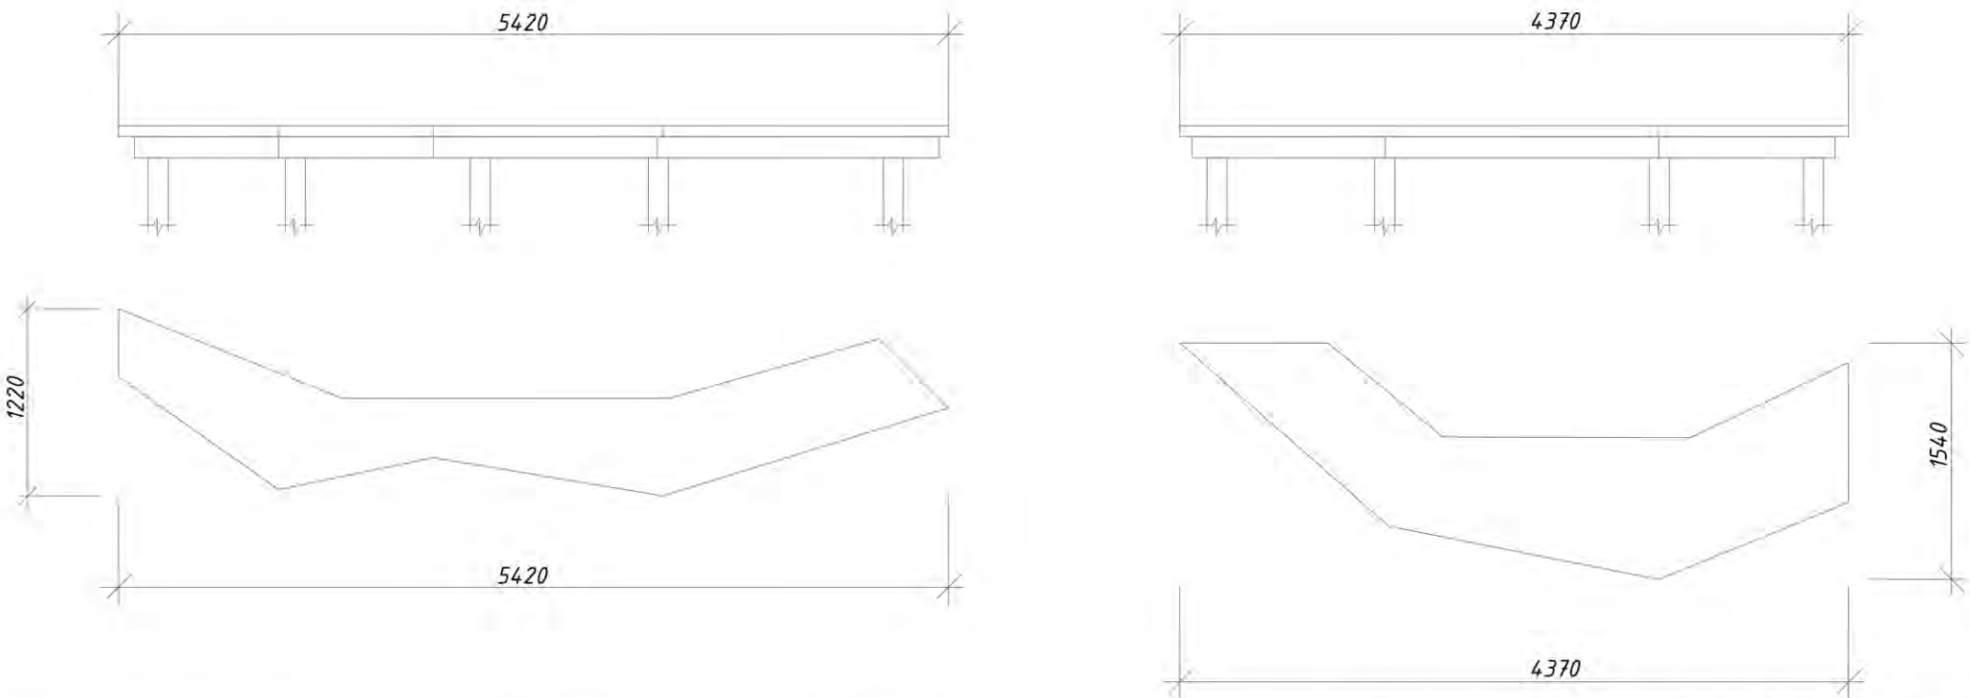



УСЛОВНЫЕ ОБОЗНАЧЕНИЯ

- АСФАЛЬТ
- ТРОТУАРНАЯ ПЛИТКА
- ДЕРЕВЯНОЕ МОЩЕНИЕ
- ГАЗОН
- ГРАВИЙ

ЭКСПЛИКАЦИЯ ЗДАНИЙ И СООРУЖЕНИЙ

- 1. ВЕЛОДОРОЖКА
- 2. ТРОТУАР
- 3. ТЕПЛОТРАССА
- 4. МОСТ
- 5. СК ИМ. С. ХОРКИНОЙ
- 6. ДЕКОРАТИВНОЕ МОЩЕНИЕ

ФРАГМЕНТ БЛАГОУСТРОЙСТВА ТЕПЛОТРАССЫ



УСЛОВНЫЕ ОБОЗНАЧЕНИЯ

- АСФАЛЬТ
- ТРОТУАРНАЯ ПЛИТКА
- ДЕРЕВЯНОЕ МОЩЕНИЕ
- ГАЗОН
- ГРАВИЙ

ЭКСПЛИКАЦИЯ ЗДАНИЙ И СООРУЖЕНИЙ

- 1. ПЕШЕХОДНЫЙ МОСТ
- 2. ПОДХОД ПОД ТЕПЛОТРАССОЙ
- 3. СКАМЬИ
- 4. ВЕЛОДОРОЖКА
- 5. ТРОТУАР
- 6. ТЕПЛОТРАССА
- 7. ДЕКОРАТИВНЫЙ ЭЛЕМЕНТ СКРЫВАЮЩИЙ ВЫХОДЫ ТЕПЛОТРАССЫ

Благоустройство университетской набережной от СК им. С.Хоркиной до пр-та Б.Хмельницкого





УСЛОВНЫЕ ОБОЗНАЧЕНИЯ

- Асфальт
- Тротуарная плитка
- Гравийное покрытие
- Деревянное мощение
- Щепа крашенная



Экспликация зданий и сооружений

- 1. проектируемый мост
- 2. выход к уткам
- 3. существующий мост "Любви"
- 4. амфитеатр
- 5. скамьи
- 6. велодорожка
- 7. не укрепленная набережная
- 8. тротуар
- 9. парковка
- 10. СК им. С.Хоркиной
- 11. БГУ

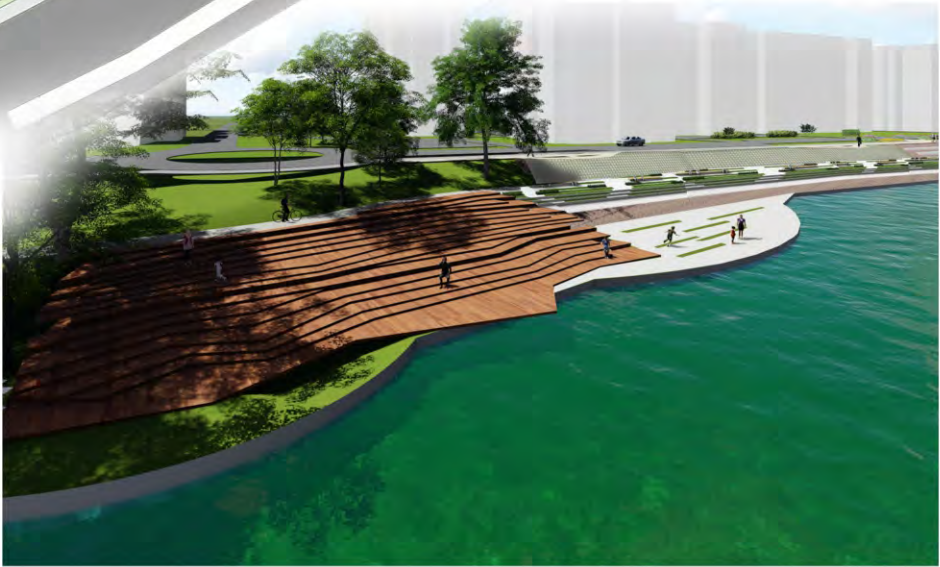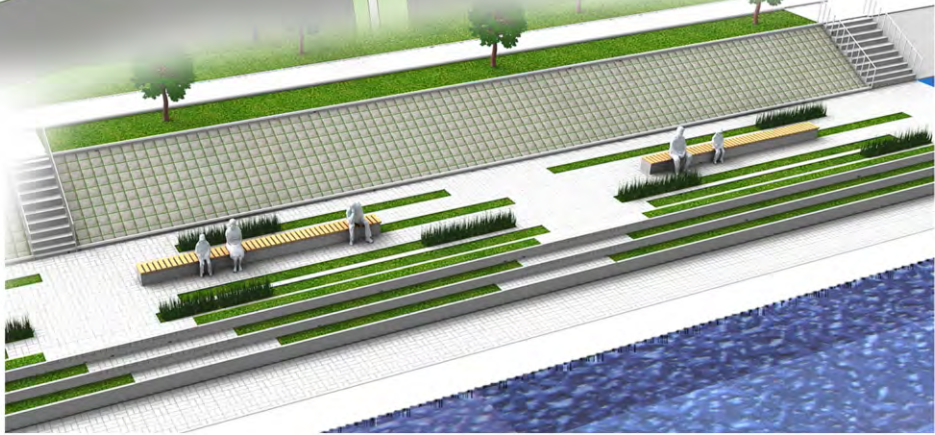

Благоустройство набережной от пр-та Б.Хмельницкого до ул. Попова




УСЛОВНЫЕ ОБОЗНАЧЕНИЯ

- Асфальт
- Тротуарная плитка
- Гравийное покрытие
- Деревянное мощение
- Газон

ЭКСПЛИКАЦИЯ ЗДАНИЙ И СООРУЖЕНИЙ

- 1. МОСТ
- 2. ВЫХОД К УТКАМ
- 3. АМФТЕАТР
- 4. ПИРС ДЛЯ ЛОДОК
- 5. ПИРС ДЛЯ РЫБАЛОВОВ
- 6. ВЫХОД К ВОДЕ
- 7. ВЕЛОДОРОЖКА
- 8. ПАРКОВКА ДЛЯ ВЕЛОСИПЕДИСТОВ
- 9. ПАМП-ТРЕК
- 10. ДЛИННЫЕ ЛАВОЧКИ
- 11. МЕСТО С РОЗЕТКАМИ
- 12. ДЕРЕВЯННАЯ НАБЕРЕЖНАЯ
- 13. ПЛОЩАДКА ДЛЯ ПЛЭНЕРА
- 14. СКАМЬИ
- 15. "МАСТЕРСЛАВЛЬ"
- 16. ГИПЕРМАРКЕТ "ЛЕНТА"
- 17. ЖИЛЫЕ ДОМА

ПРОФИЛЬ

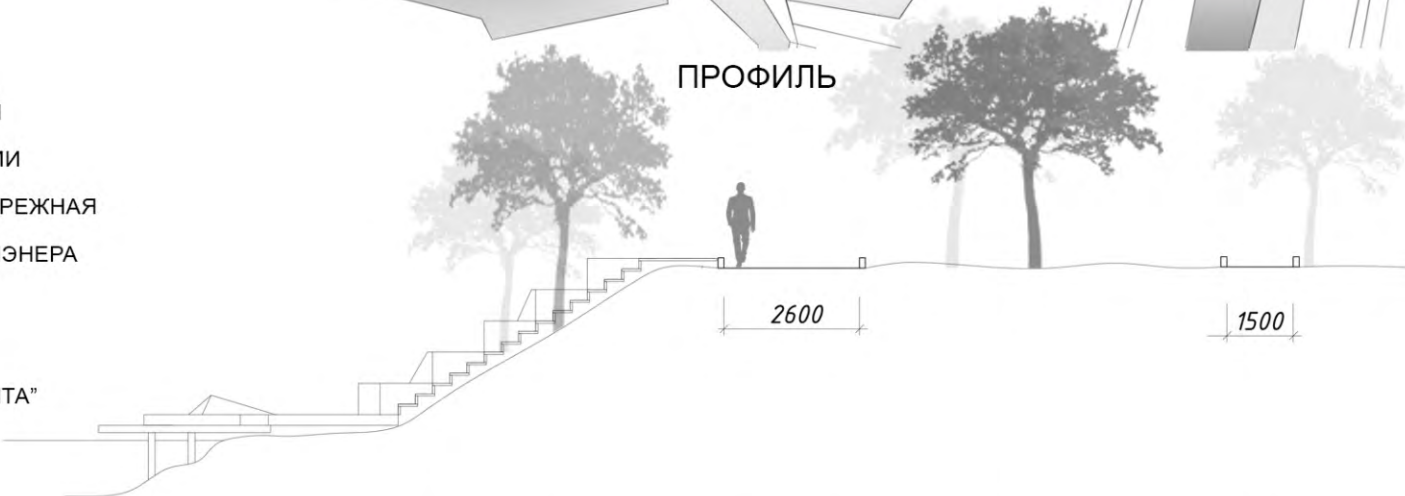




УСЛОВНЫЕ ОБОЗНАЧЕНИЯ


- АСФАЛЬТ
- ТРОТУАРНАЯ ПЛИТКА
- ДЕРЕВЯНОЕ МОЩЕНИЕ
- ГАЗОН
- ГРАВИЙ

ЭКСПЛИКАЦИЯ ЗДАНИЙ И СООРУЖЕНИЙ

- 1. ПЕШЕХОДНЫЙ МОСТ
- 2. АМФИТЕАТР
- 3. ПИРС
- 4. ВЕЛОДОРОЖКА
- 5. ТРОТУАР
- 6. ЛИВНЁВКИ

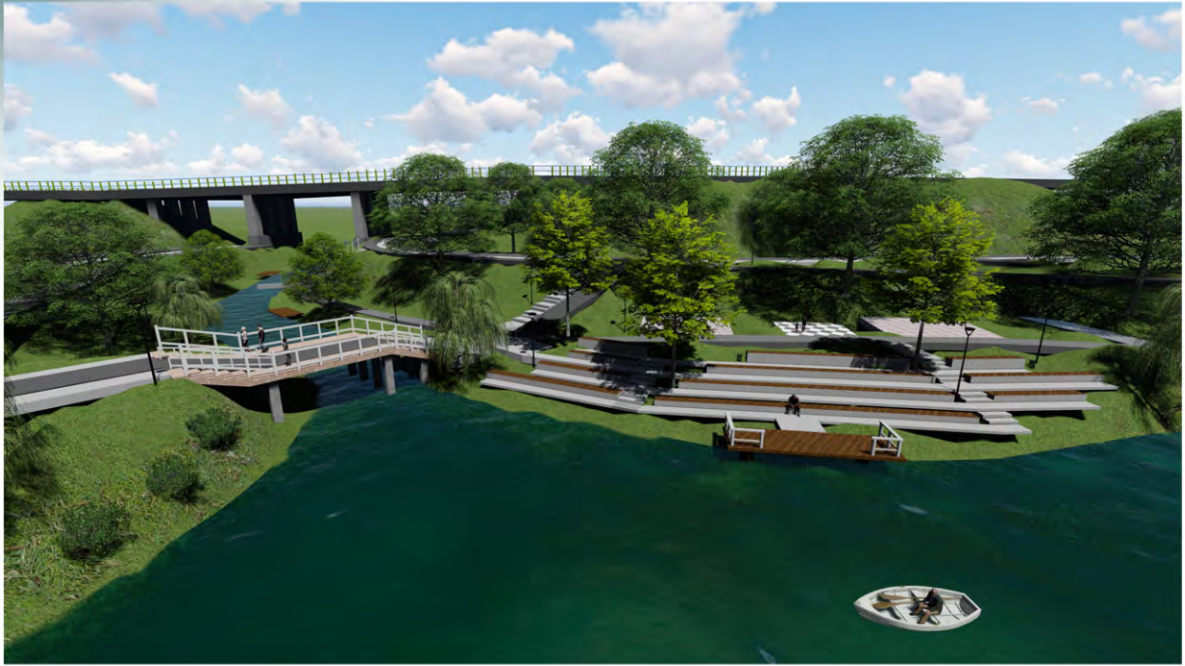

ФРАГМЕНТ БЛАГОУСТРОЙСТВА УЧАСТКА НАБЕРЕЖНОЙ ПАРКА "ПОБЕДЫ"

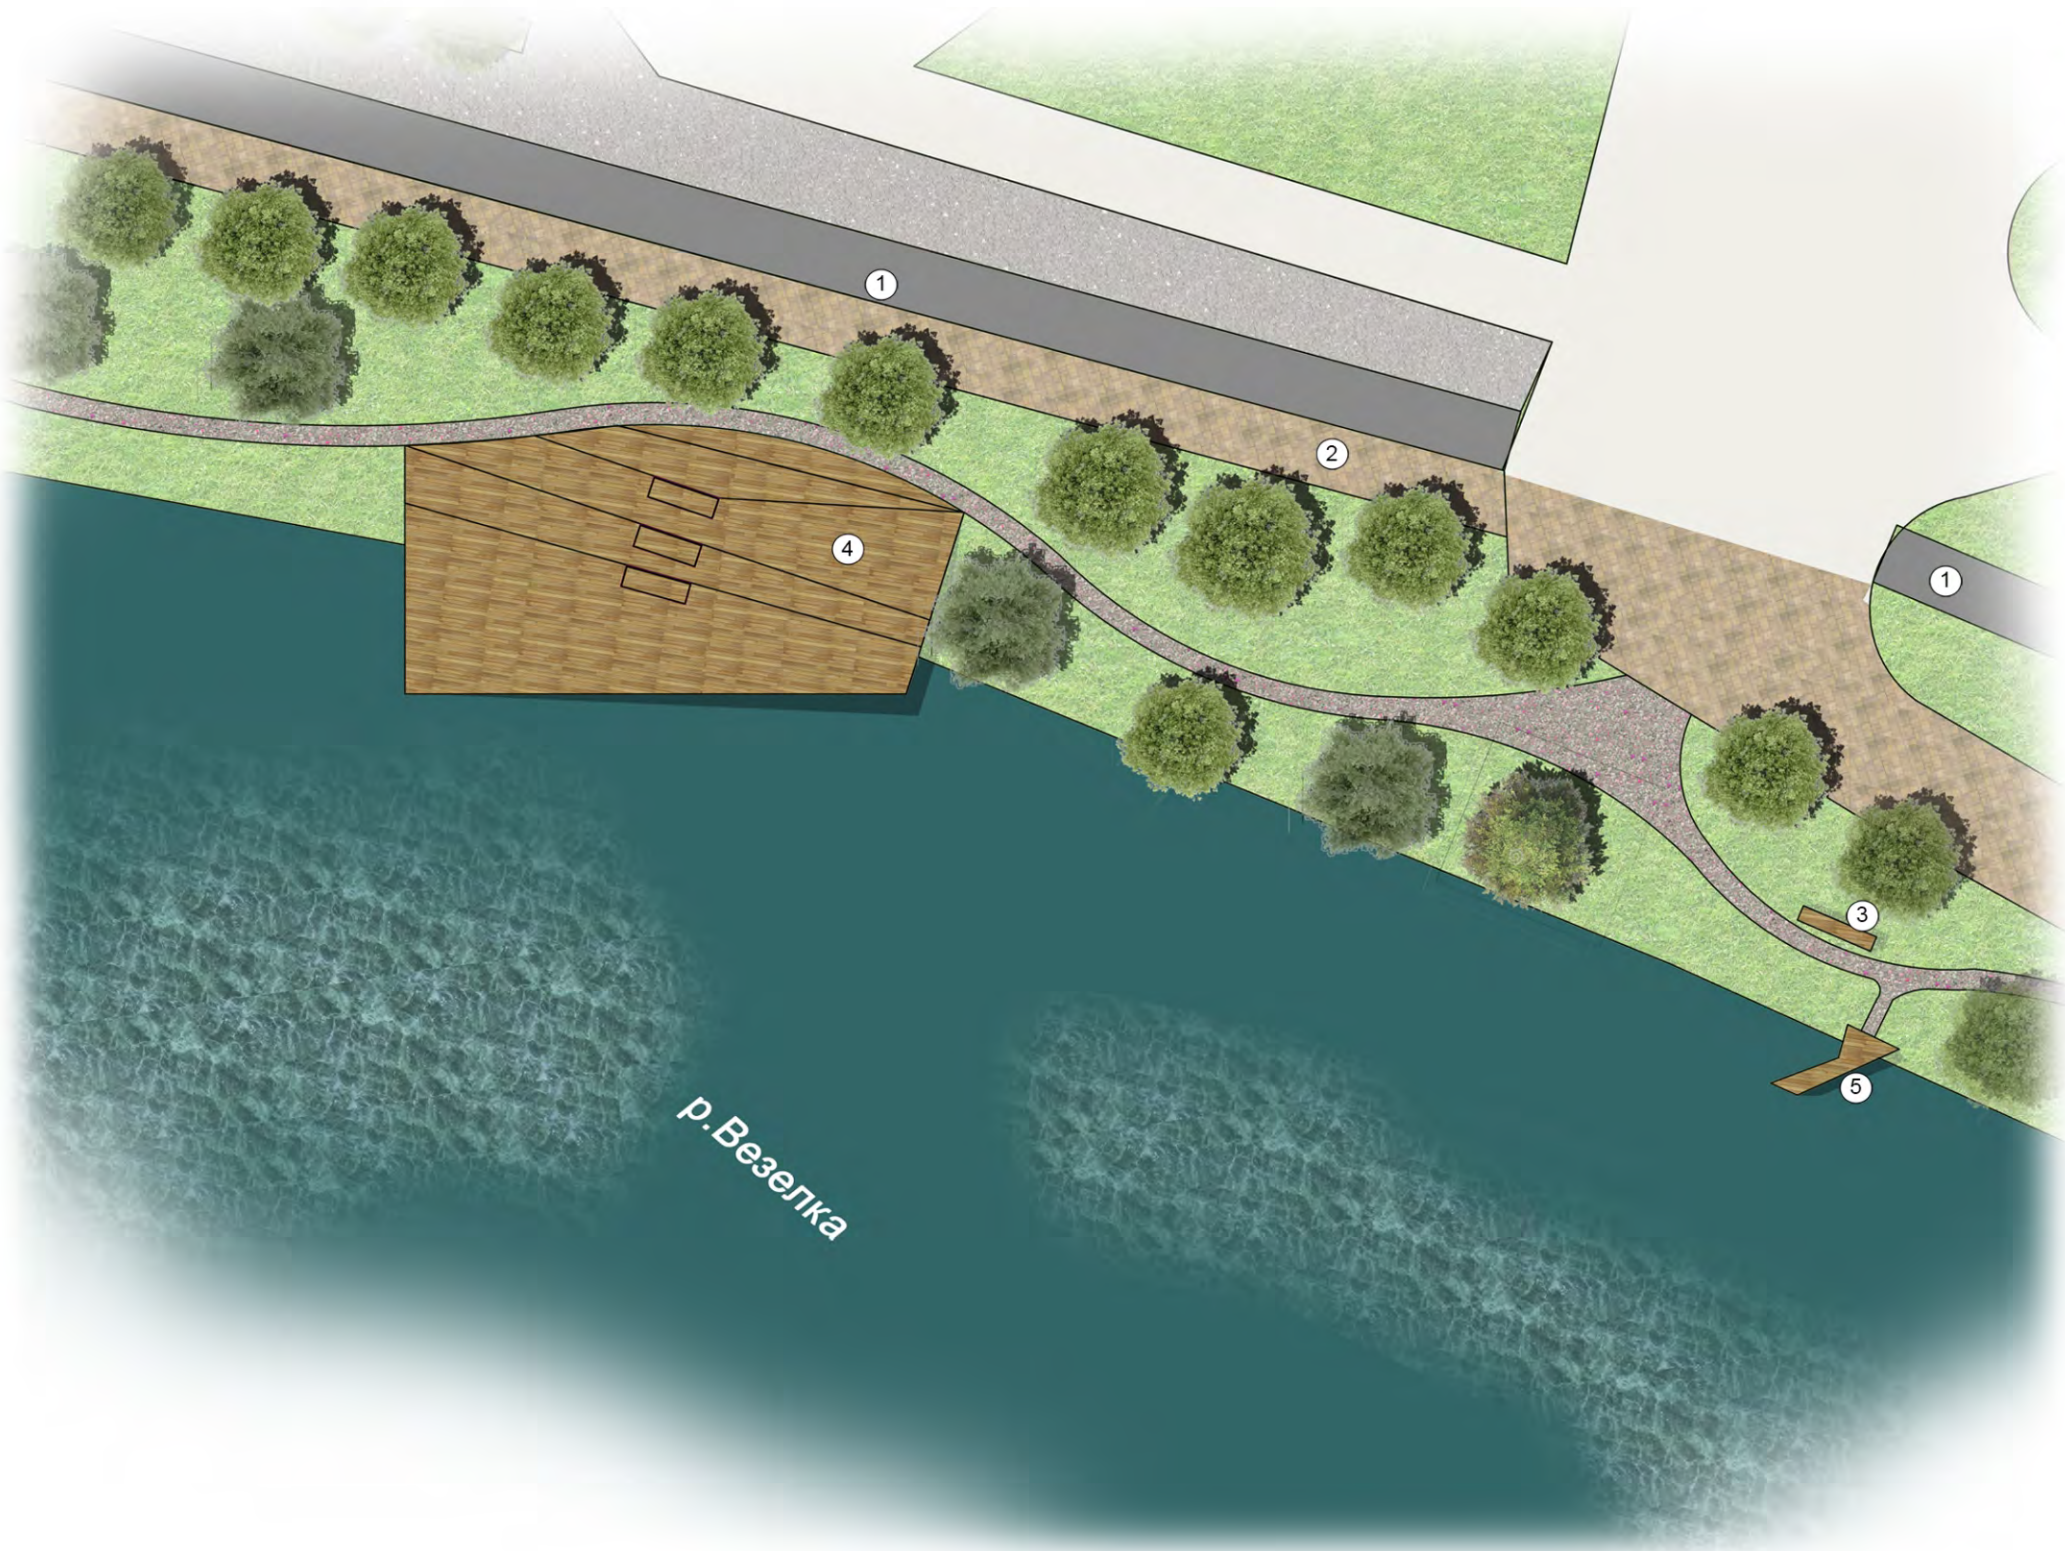

УСЛОВНЫЕ ОБОЗНАЧЕНИЯ

- АСФАЛЬТ
- ТРОТУАРНАЯ ПЛИТКА
- ДЕРЕВЯНОЕ МОЩЕНИЕ
- ГАЗОН
- ГРАВИЙ


ЭКСПЛИКАЦИЯ ЗДАНИЙ И СООРУЖЕНИЙ

- 1. ВЕЛОДОРОЖКА
- 2. ТРОТУАР
- 3. СКАМЬЯ
- 4. КАСКАДНАЯ ТЕРРАСА
- 5. ПИРС




МАЛЫЕ АРХИТЕКТУРНЫЕ ФОРМЫ



КАСКАДАЯ ТЕРРАСА

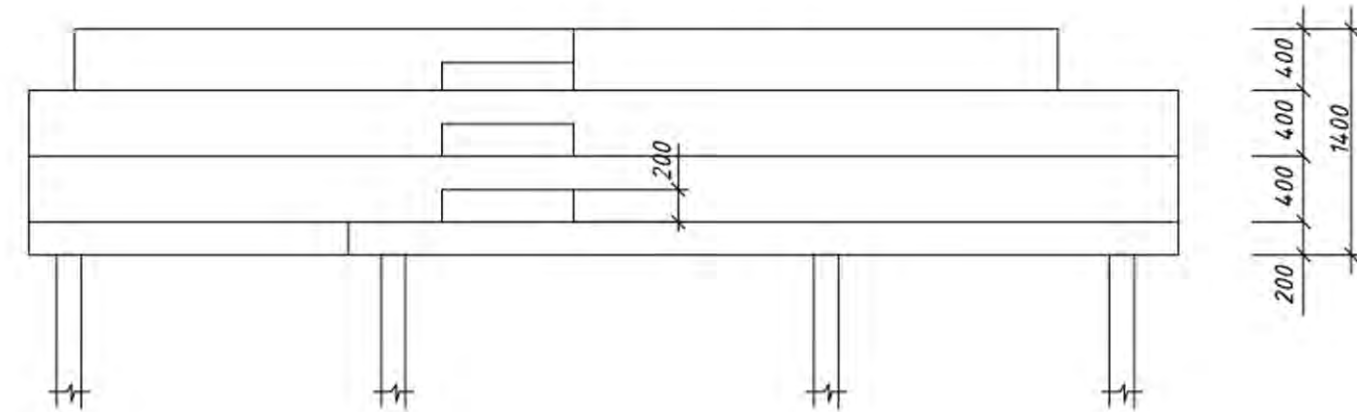

ПИРС ДЛЯ РЫБАЛОВ

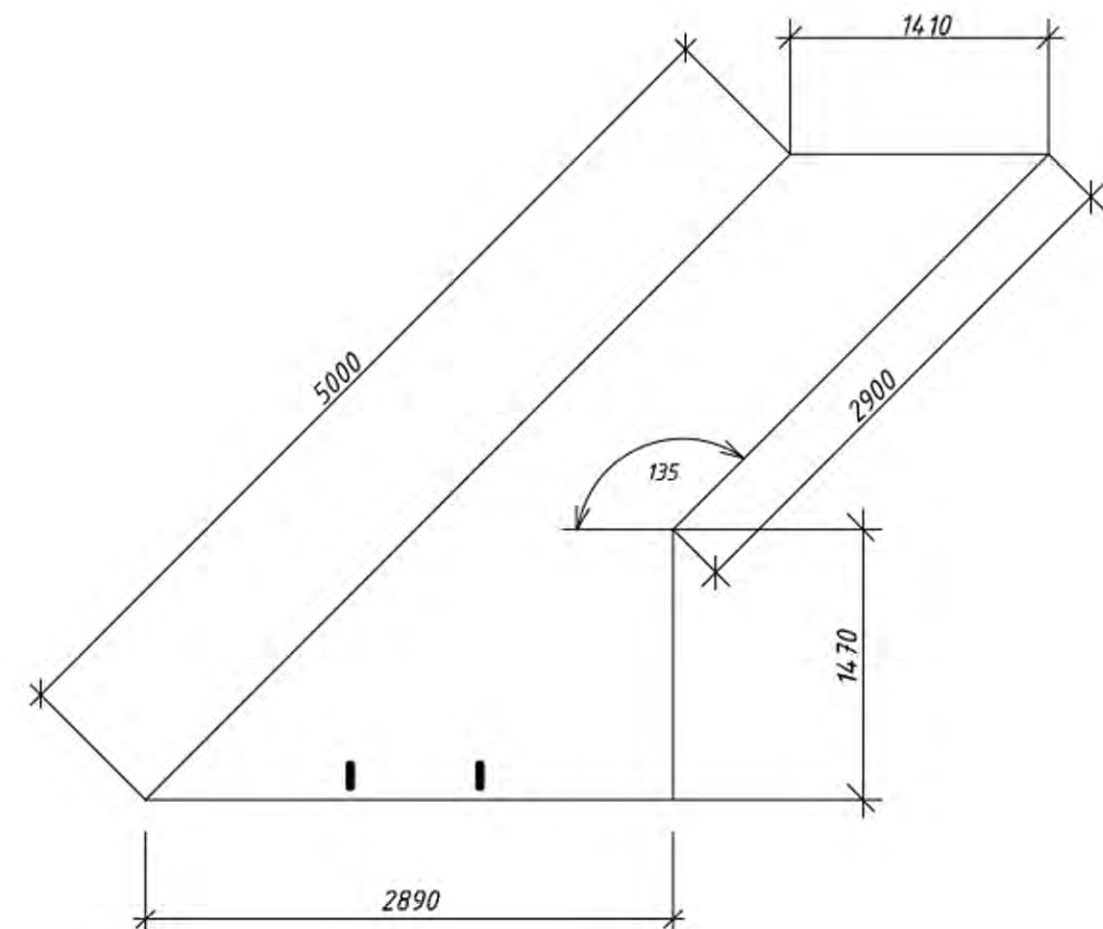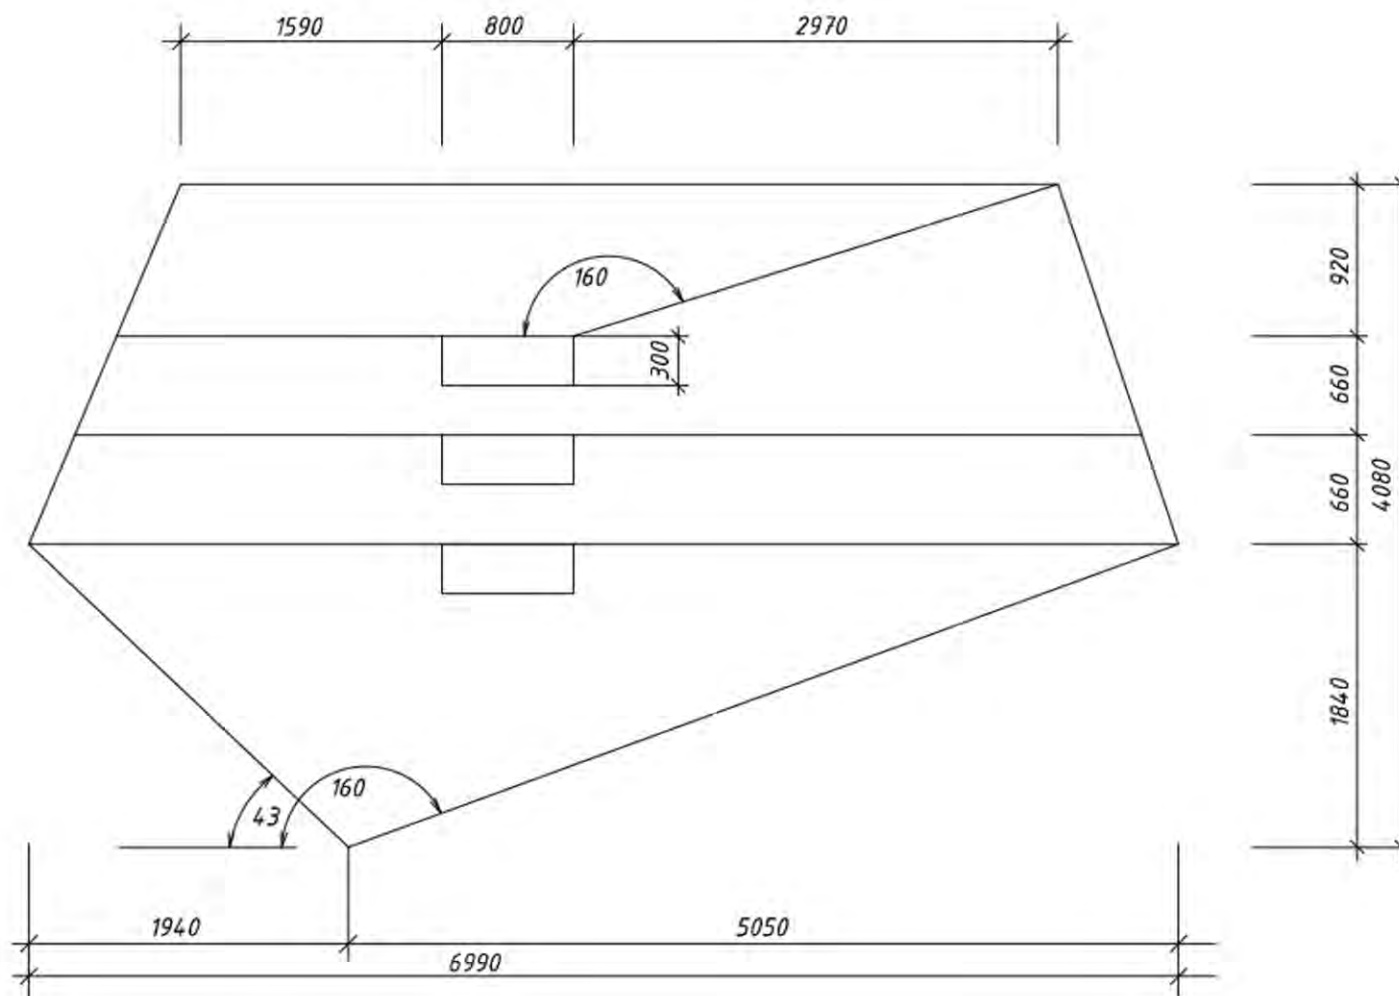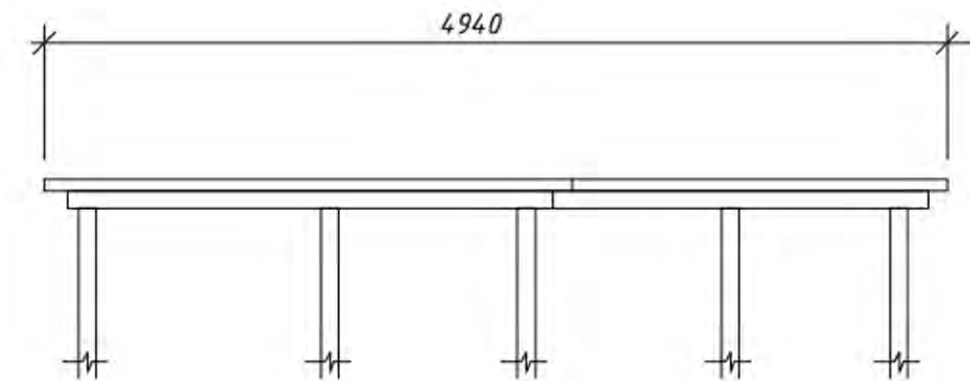

МАТЕРИАЛ ОТДЕЛКИ МАФ

МЕТАЛЛИЧЕСКИЙ КАРКАС

С ОБШИВКОЙ ИЗ ДЕРЕВА

ДЕРЕВЯННАЯ НАБЕРЕЖНАЯ ПАРКА "ПОБЕДЫ"



УСЛОВНЫЕ ОБОЗНАЧЕНИЯ


- АСФАЛЬТ
- ТРОТУАРНАЯ ПЛИТКА
- ДЕРЕВЯНОЕ МОЩЕНИЕ
- ГАЗОН
- ГРАВИЙ

ЭКСПЛИКАЦИЯ ЗДАНИЙ И СООРУЖЕНИЙ

- 1. ВЕЛОДОРОЖКА
- 2. ТРОТУАР
- 3. СКАМЬЯ
- 4. ДЕРЕВЯННАЯ НАБЕРЕЖНАЯ




ДЕРЕВЯННАЯ НАБЕРЕЖНАЯ

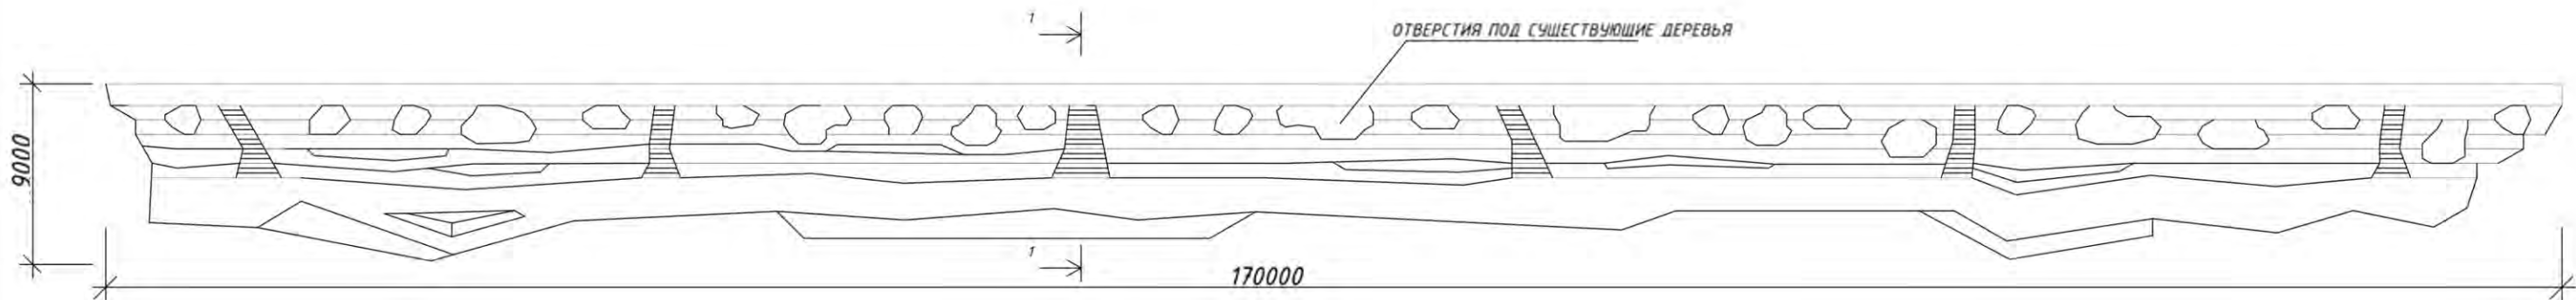


МАТЕРИАЛ ОТДЕЛКИ МАФ

МЕТАЛЛИЧЕСКИЙ КАРКАС
С ОБШИВКОЙ ИЗ ДЕРЕВА

ПРОФИЛЬ 1-1

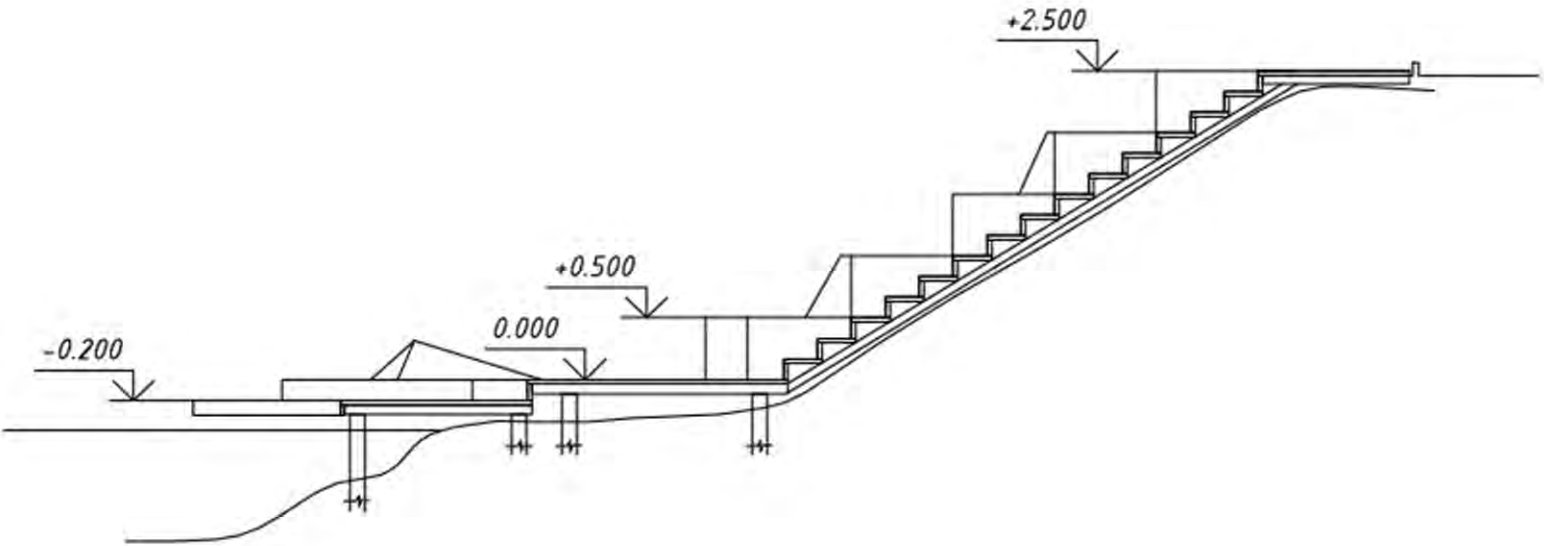

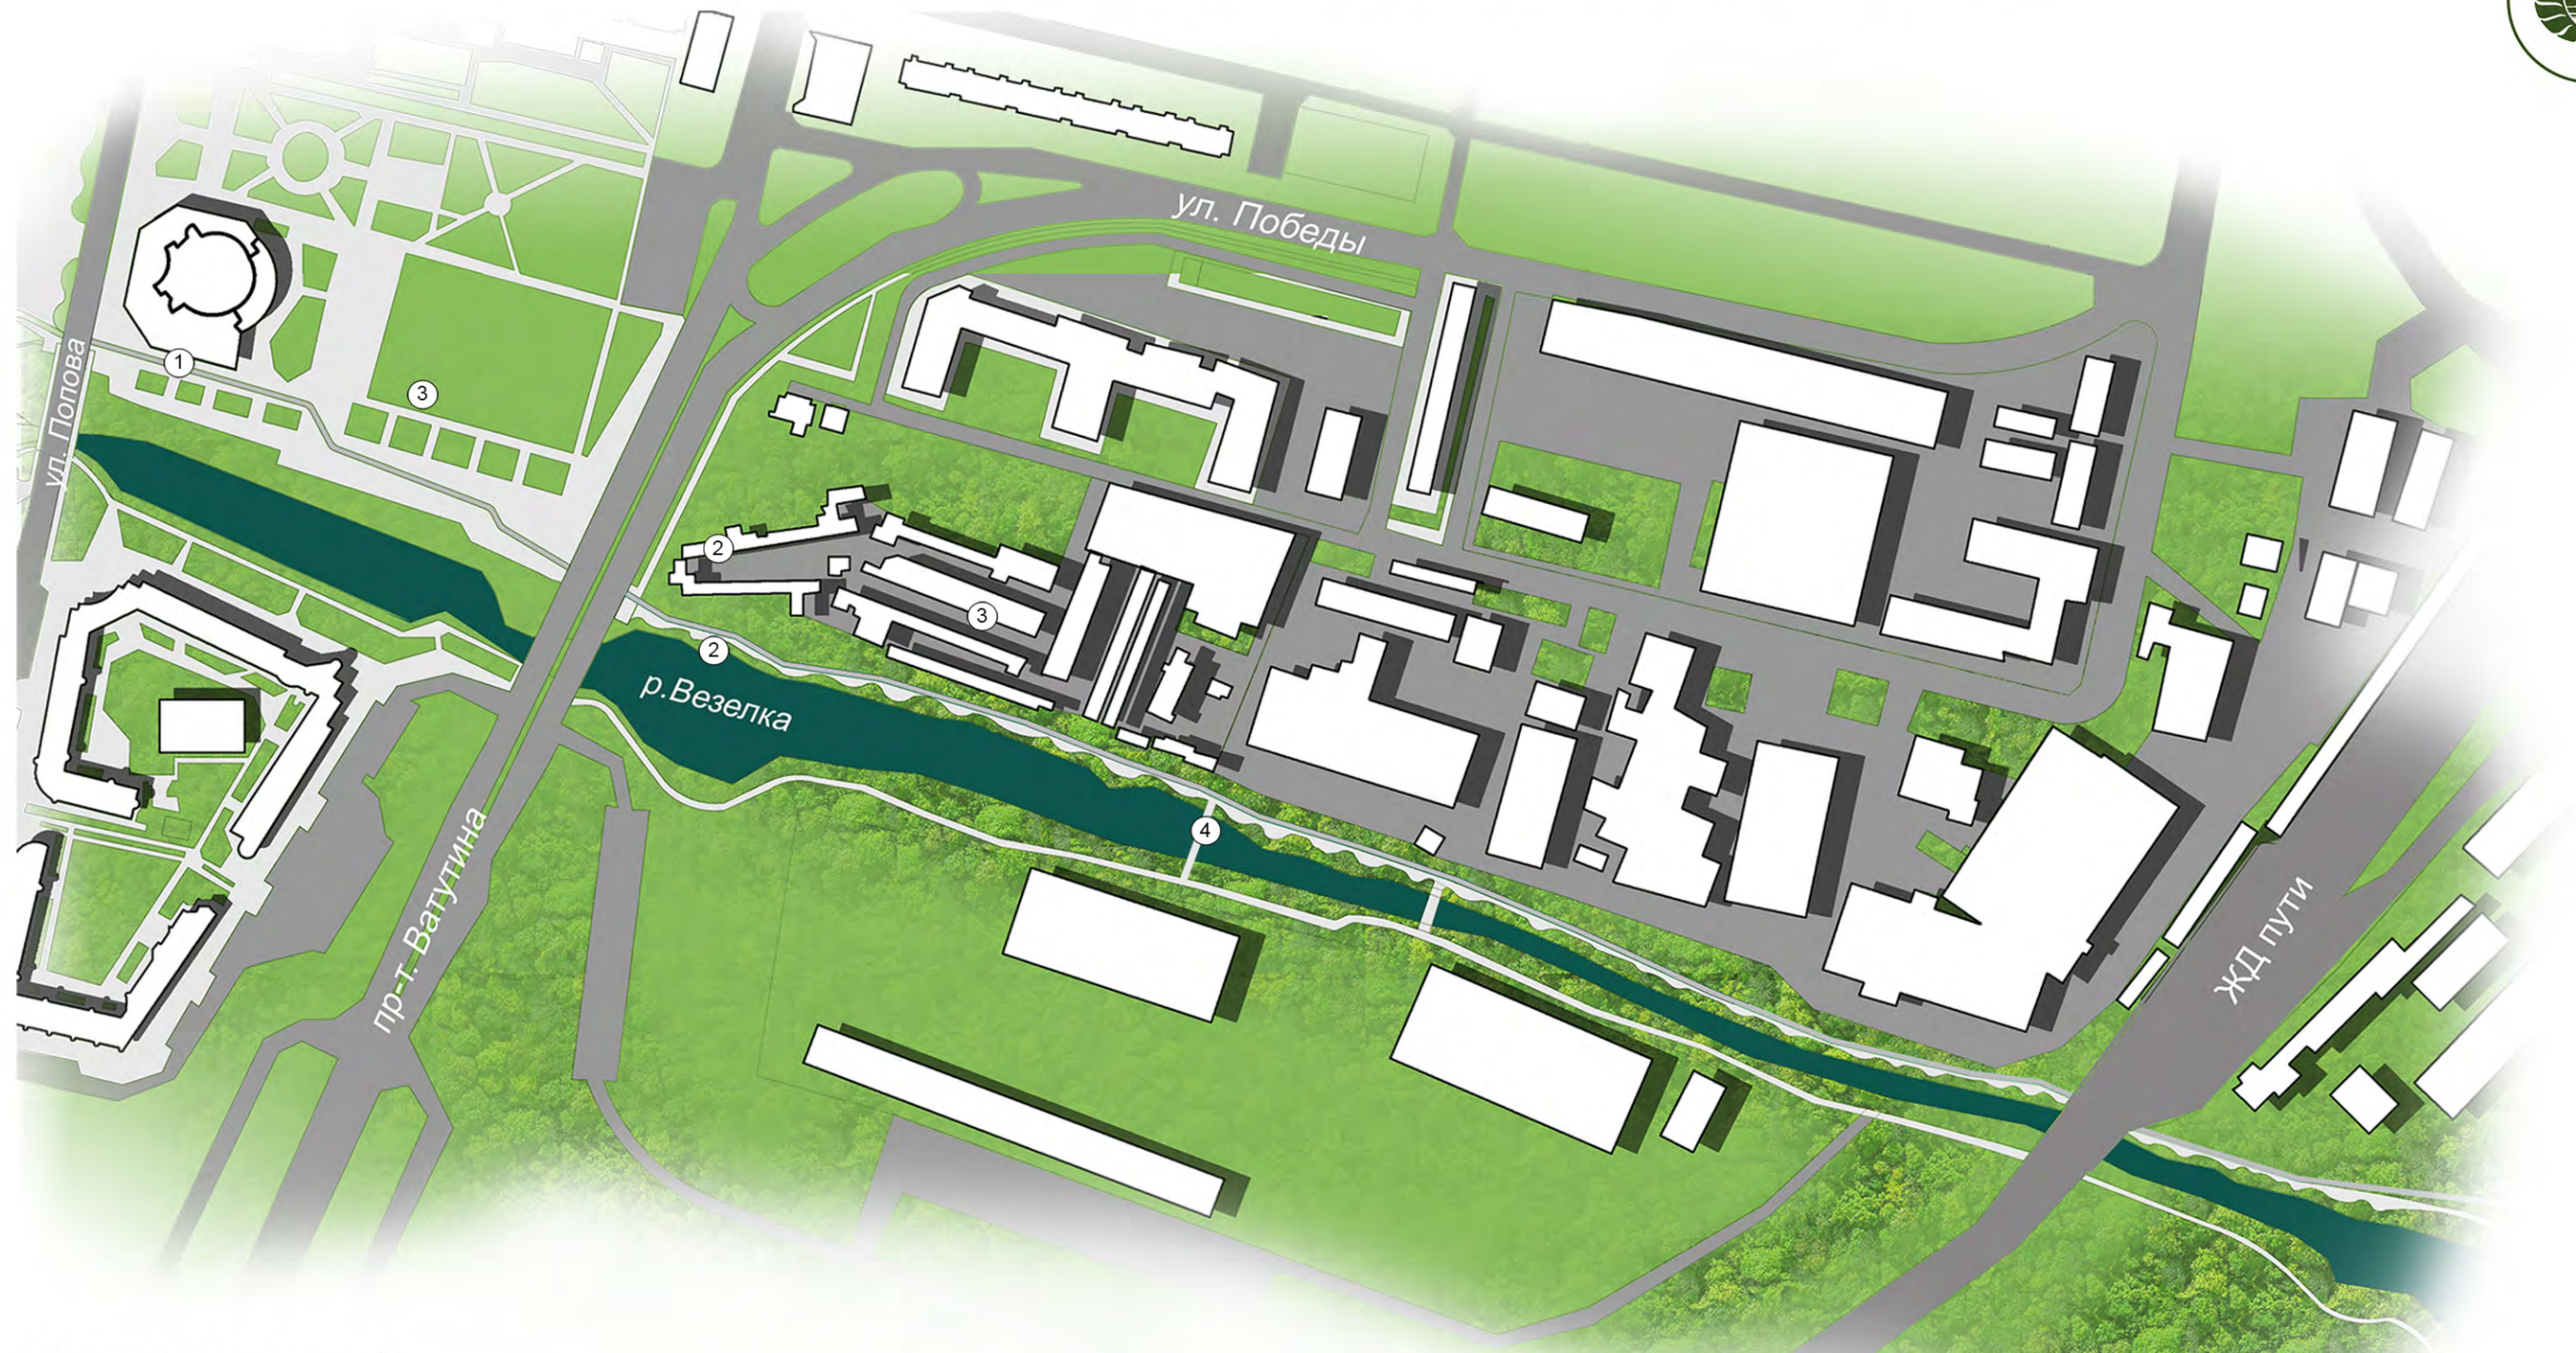

ЭКСПЛИКАЦИЯ ЗДАНИЙ И СООРУЖЕНИЙ

1. РЕКОНСТРУИРУЕМЫЙ МОСТ
2. ТРОТУАР
3. ВЕЛОДОРОЖКА
4. МОСТ ПЕШЕХОДНЫЙ

УСЛОВНЫЕ ОБОЗНАЧЕНИЯ

- АСФАЛТ
- ТРОТУАРНАЯ ПЛИТКА
- ДЕРЕВЯНОЕ МОЩЕНИЕ
- ГАЗОН



ЭКСПЛИКАЦИЯ ЗДАНИЙ
И СООРУЖЕНИЙ

1. ПРОЕКТИРУЕМЫЙ МОСТ
2. ТРОТУАР
3. ВЕЛОДОРОЖКА
4. ПИРС ДЛЯ РЫБАКОВ
5. МЕСТО ПРИНЯТИЯ СОЛНЕЧНЫХ ВАНН
6. ШКОЛА
7. ДК ЮБИЛЕЙНЫЙ
8. ТЕННИСНЫЙ КОРТ

УСЛОВНЫЕ ОБОЗНАЧЕНИЯ

- АСФАЛЬТ
- ТРОТУАРНАЯ ПЛИТКА
- ДЕРЕВЯНОЕ МОЩЕНИЕ
- ГАЗОН

ПРОФИЛЬ

